

# LEGENDA



Návrh - SDZ



Objízdňá trasa



STÁVAJÍCÍ DZ

## Tabulka navržených DZ

Položka	Počet	IP22 - SILNICE Č. II/125 SMĚR MLADÁ VOŽICE UZAVŘENA
5Sv + B1 + E13	4	IP22 - SILNICE Č. II/125 SMĚR VLAŠIM UZAVŘENA
B1+Z2	10	
B4 + E5a (3,5t) + E13	1	IP 22 - SILNICE Č. II/125 LOUŇOVICE - KAMBERK UZAVŘENA
B4 + E13	2	
B4 + E13 + E7b	6	IP22 - NEPRŮJEZDNÁ OBLAST
B13 (6t) + E13	2	
B13 (6t) + E13 + E7b	2	IS11b L/P
B13 (6t) + E13 + E3a	1	
B13 (6t) + E7a + E13 + E3a	1	IS11b Rovně
B13 (6t) + E7b + E13 + E3a	1	
B13 (3,5t) + E7b	1	11
C2a + E13	2	
IP10a + B1 + E3a	6	
IP10b	2	


Schválil: ..... Schválil: .....



**3K značky s.r.o.**  
 Jiráskova 1519, 251 01 Říčany  
 tel.: +420 323 601 237, [www.3kznacky.cz](http://www.3kznacky.cz), [info@3kznacky.cz](mailto:info@3kznacky.cz)

VYPRACOVAL: Petr Kolář	HL. INŽENÝR PROJEKTU: Jakub Turůň	INVESTOR: KSÚS p.o.
ČÍSLO ZAKÁZKY: 26 01 028	DATUM: 02/2026	
AKCE:	II/125 - Louňovice - Kamberk	
PRÍLOHA:	Zájmová mapa	
	MĚŘÍTKO: 1:300 000	FORMÁT: A3
	STUPEŇ: RDS	PRÍLOHA ČÍSLO:
	KOPIE ČÍSLO:	A

**MÍSTNÍ ÚPRAVA V ROZPORU S DIO BUDE ZNEPLATNĚNA**

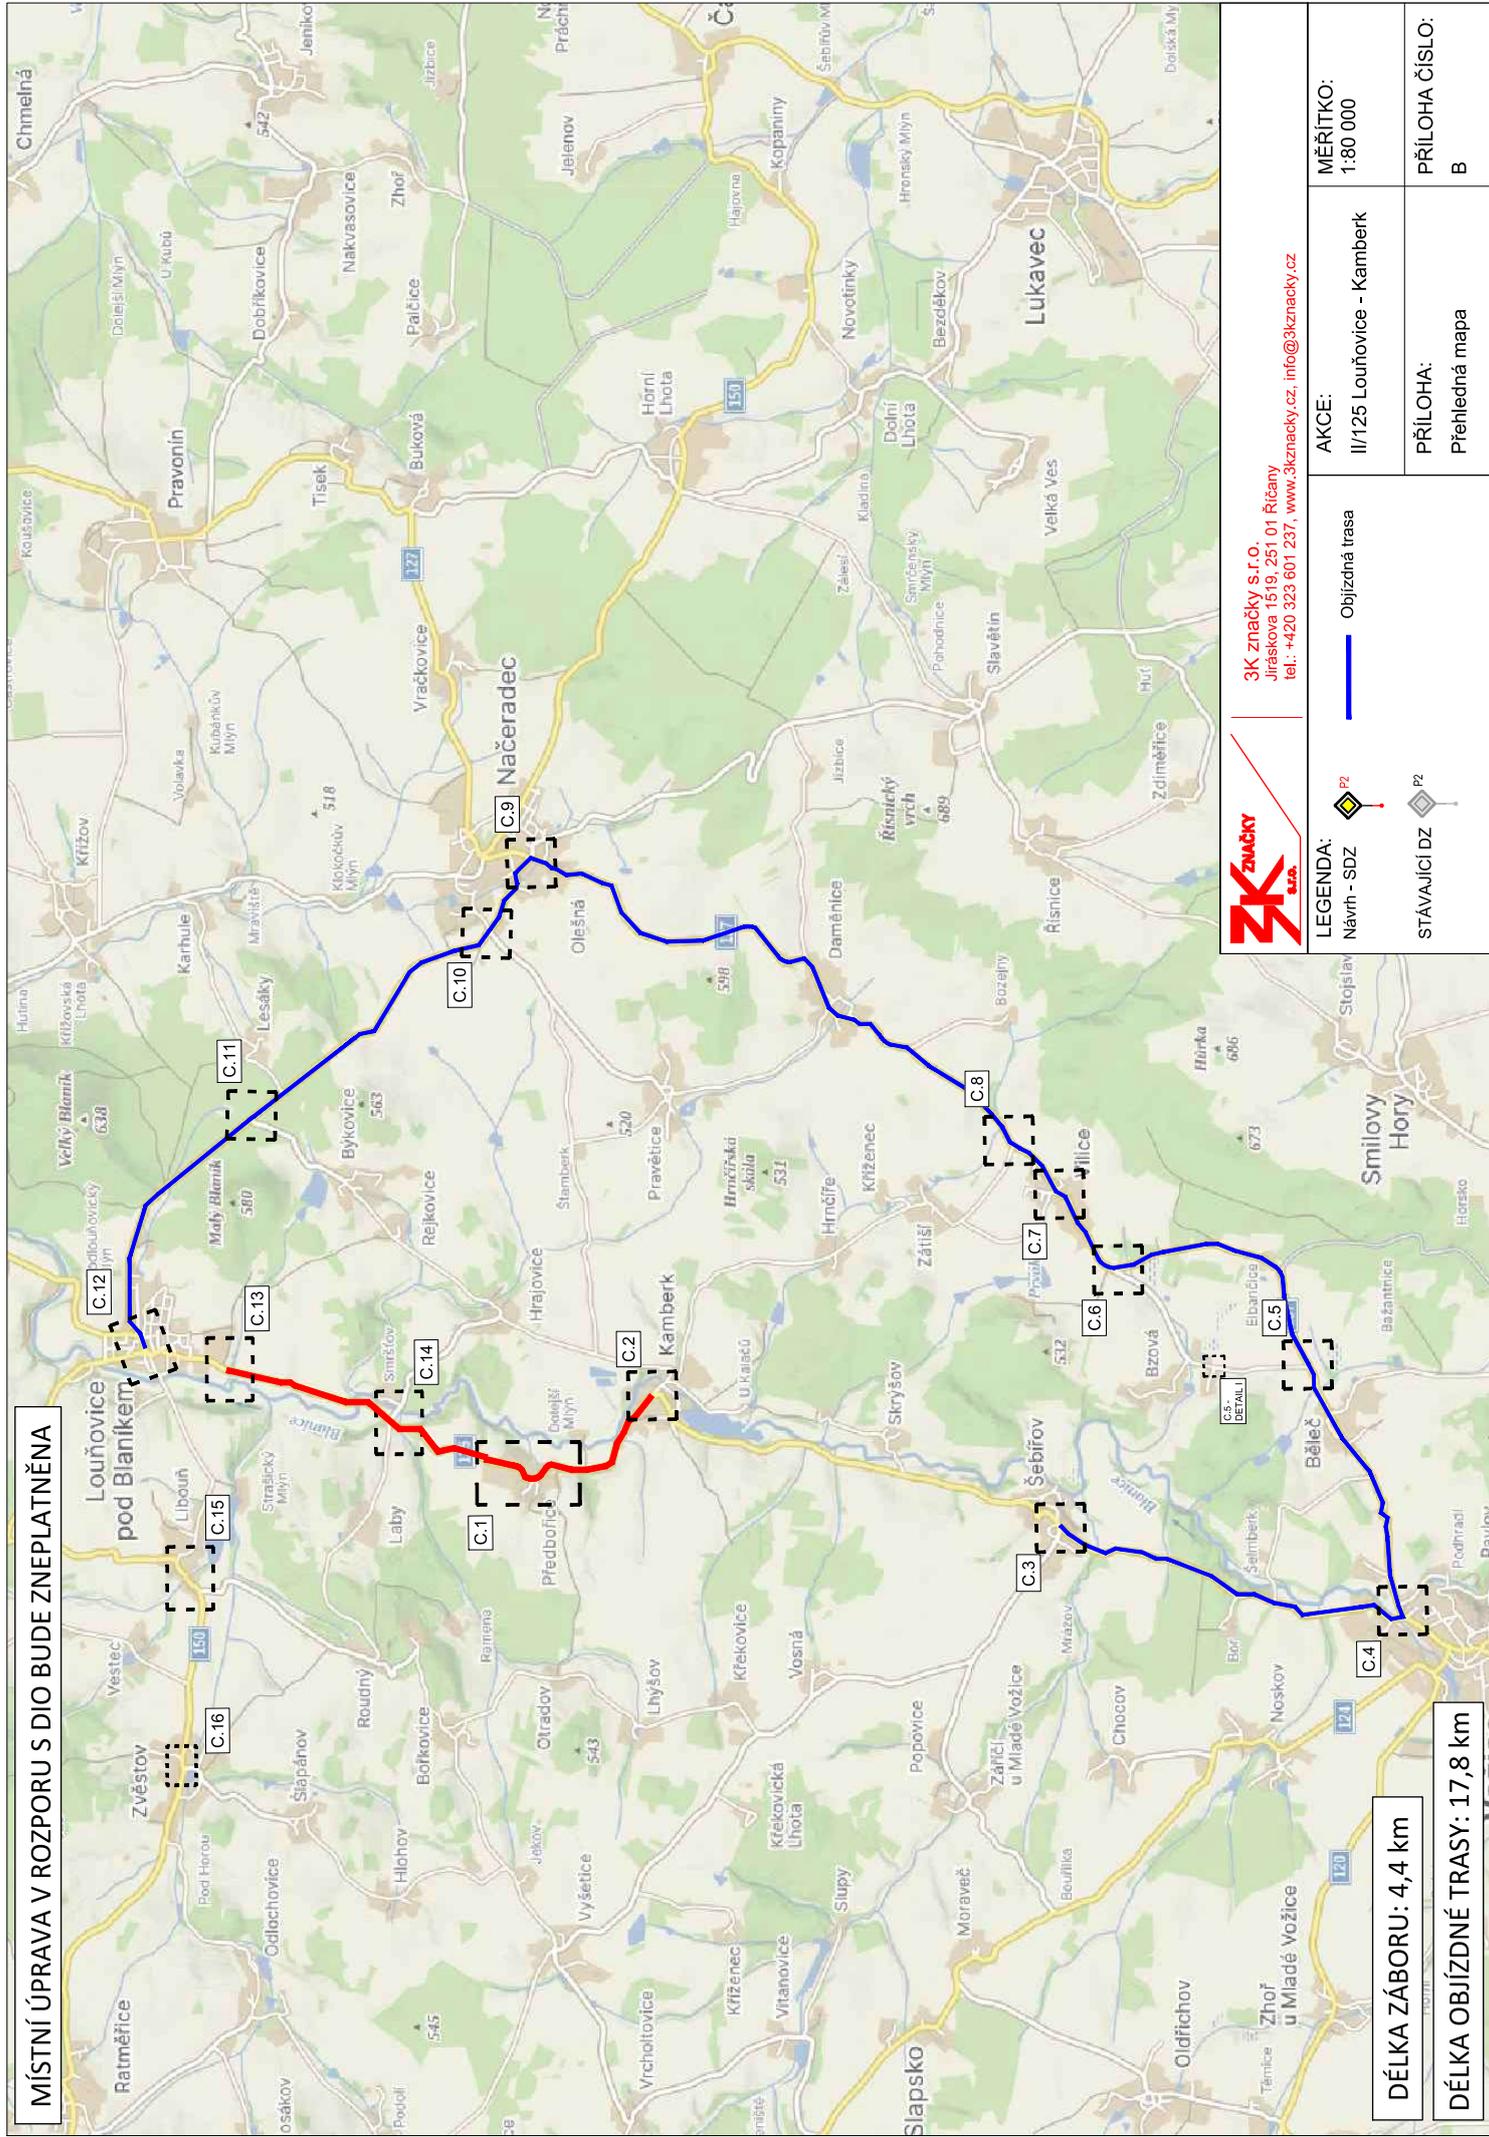

**DĚLKA ZÁBORU: 4,4 km**

**DĚLKA OBJÍZDNÉ TRASY: 17,8 km**



**3K značky s.r.o.**  
 Jiráskova 1519, 251 01 Říčany  
 tel. +420 323 601 237, [www.3kznacky.cz, info@3kznacky.cz](mailto:info@3kznacky.cz)

**LEGENDA:**

Návrh - SDZ

Objízdná trasa

AKCE:

II/125 Louňovice - Kamberk

MĚŘÍTKO:

1:80 000

STAVAJÍCÍ DZ

PŘÍLOHA:

Přehledná mapa

PŘÍLOHA ČÍSLO:

B



PŘEDBOŘICE - KAMBERK


 MINISTERSTVO  
 TRANSPORTU, STAVBY A  
 INFRASTRUKTURY  
 ČESKÉ REPUBLIKY

Účel: Územní plán  
 Územní plán úseku silnice II/138 v území obcí Předbořice a Kamberk


MÍSTO: Územní plán úseku silnice II/138 v území obcí Předbořice a Kamberk  
 PŘEDLOHA: PŘEDLOHA ÚZEMNÍHO PLÁNU  
 STAVBA: Územní plán úseku silnice II/138 v území obcí Předbořice a Kamberk

Měřítko: 1:1000  
 Datum: 2024

MÍSTO: Územní plán úseku silnice II/138 v území obcí Předbořice a Kamberk  
 PŘEDLOHA: PŘEDLOHA ÚZEMNÍHO PLÁNU  
 STAVBA: Územní plán úseku silnice II/138 v území obcí Předbořice a Kamberk

KONTAKT: ÚZEMNÍ PLÁN ÚSEKU SILNICE II/138 V ÚZEMÍ OBČÍ PŘEDBOŘICE A KAMBERK  
 PŘEDLOHA ÚZEMNÍHO PLÁNU

# KAMBERK

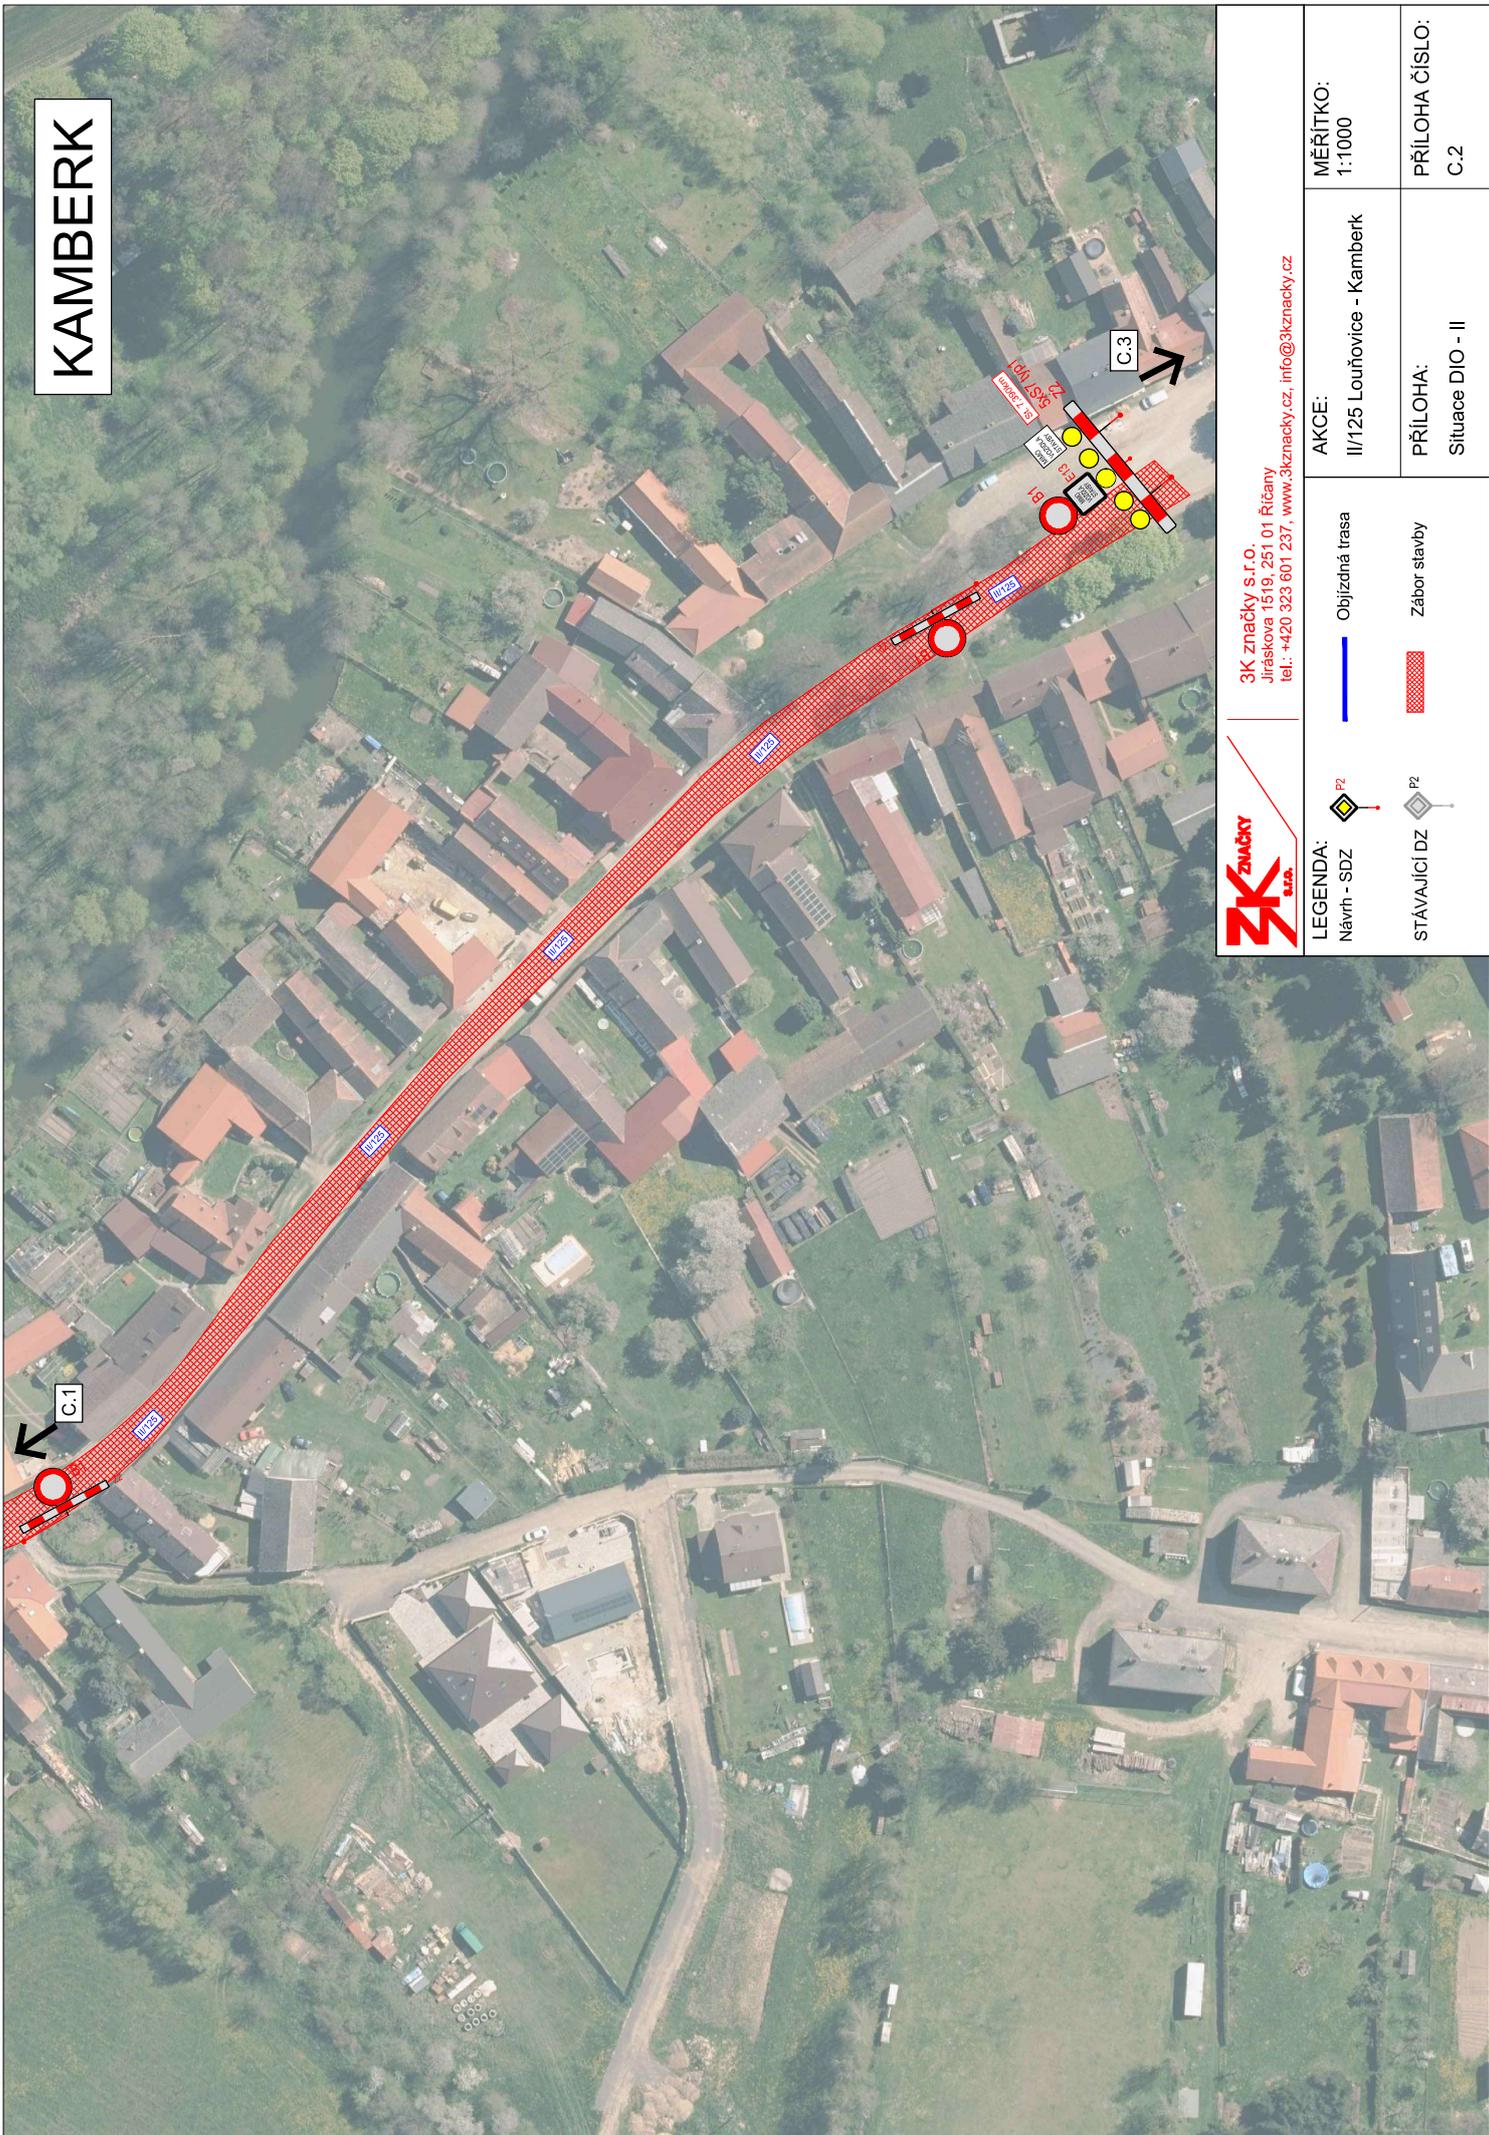

**3K značky s.r.o.**  
 Jiráskova 1519, 251 01 Říčany  
 tel.: +420 323 601 237, [www.3kznacky.cz](http://www.3kznacky.cz), [info@3kznacky.cz](mailto:info@3kznacky.cz)

**LEGENDA:**  
 Návrh - SDZ



**STAVAJÍCÍ DZ**



**Objízdňá trasa**



**Zábor stavby**



**AKCE:**

II/125 Louňovice - Kamberk

**MĚŘÍTKO:**

1:1000


**PŘÍLOHA:**

Situace DIO - II

**PŘÍLOHA ČÍSLO:**

C.2

# NAČERADEC

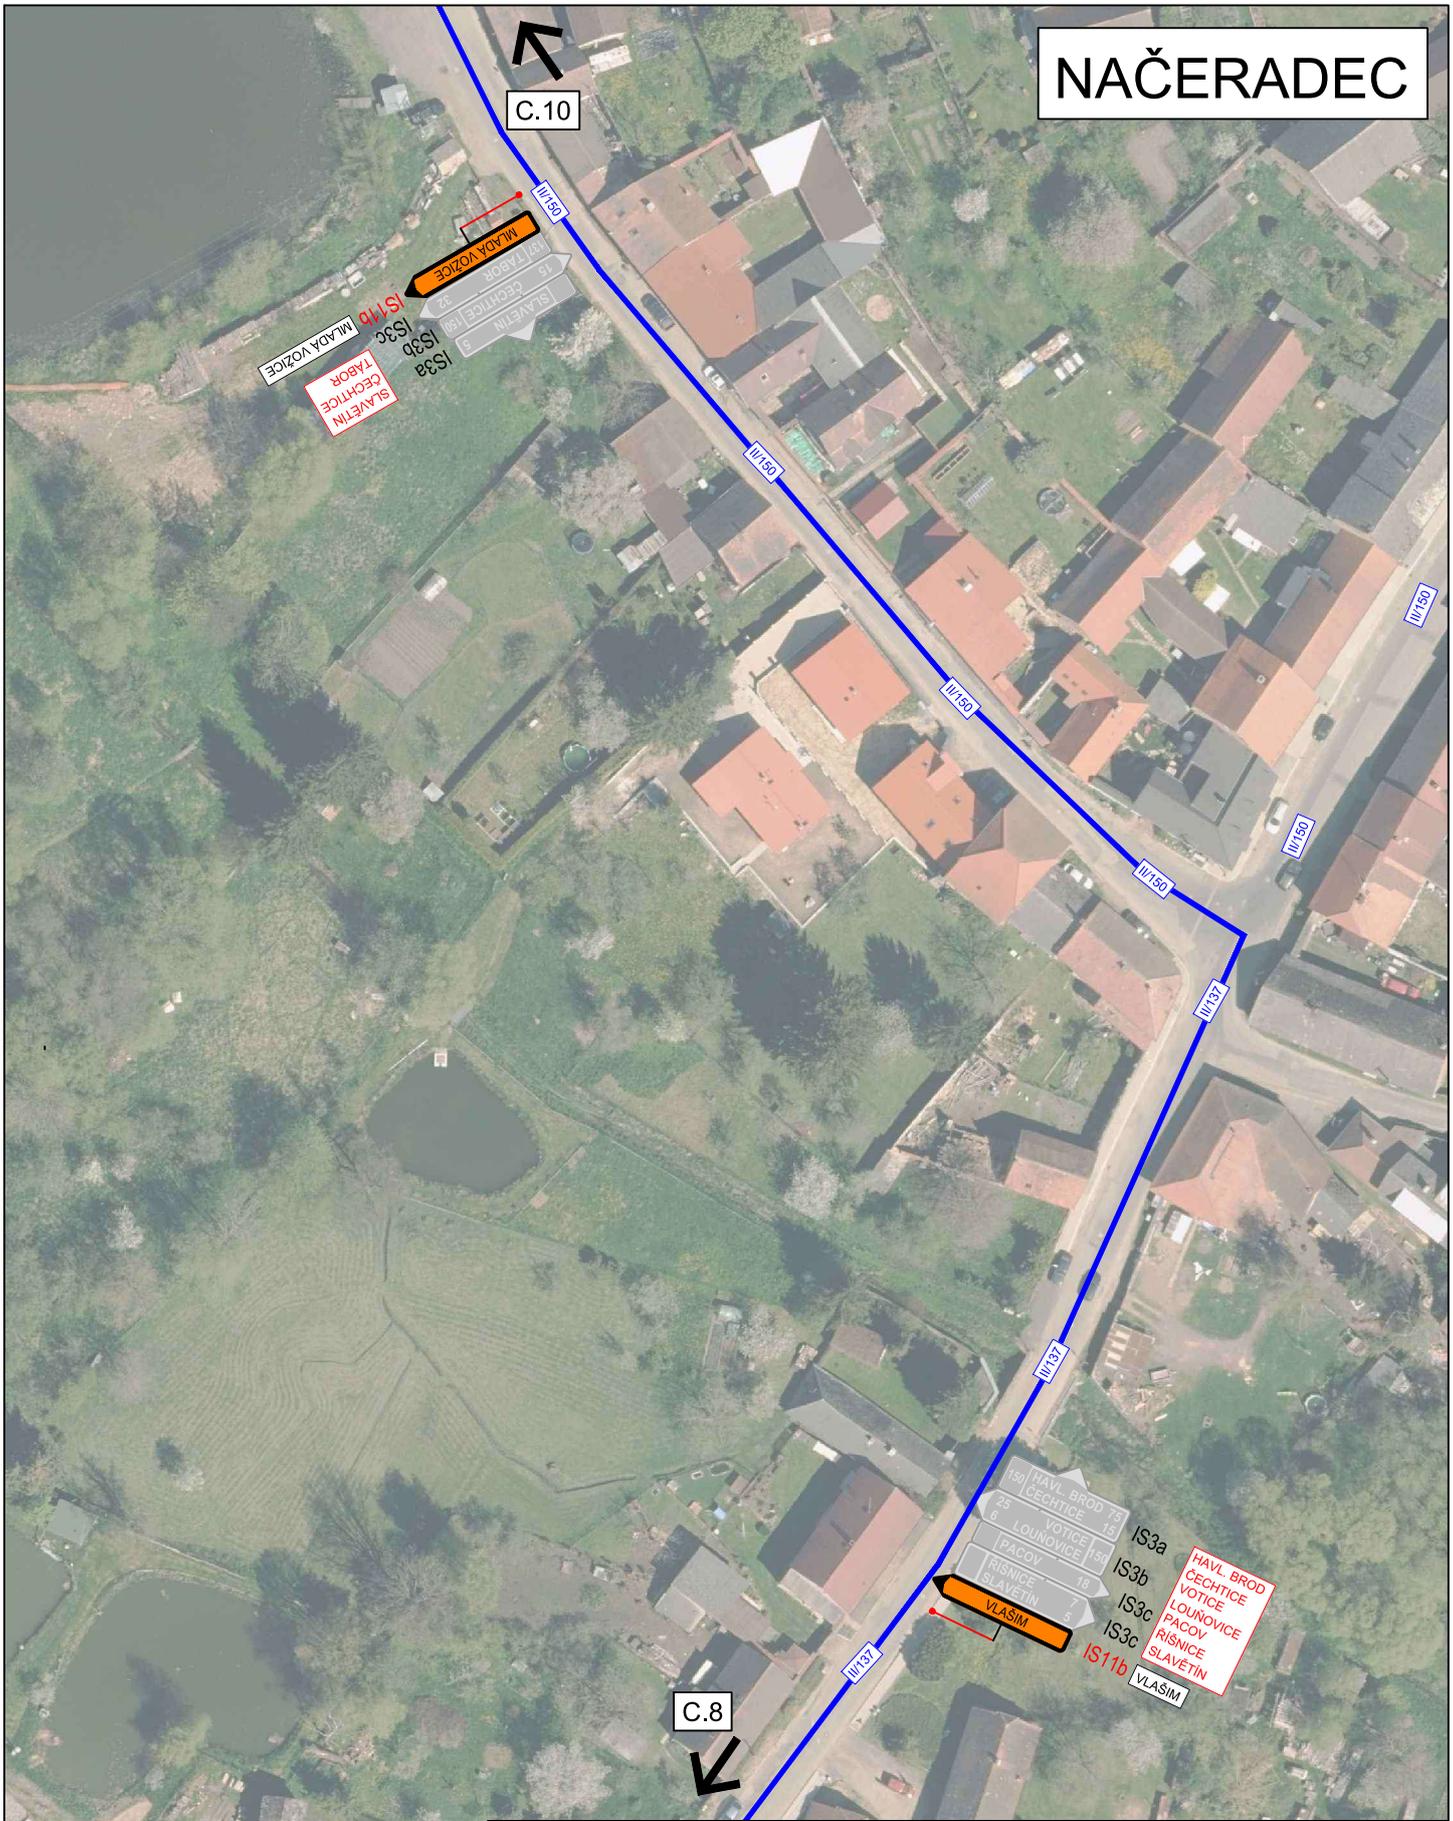


3K značky s.r.o.  
 Jiráskova 1519, 251 01 Říčany  
 tel.: +420 323 601 237, www.3kznacky.cz, info@3kznacky.cz

LEGENDA:	
Návrh - SDZ	
STÁVAJÍCÍ DZ	
	Objíždná trasa

AKCE:	II/125 Louňovice - Kamberk
PŘÍLOHA:	Situace DIO - IX

MĚŘÍTKO:	1:1000
PŘÍLOHA ČÍSLO:	C.9

# NAČERADEC

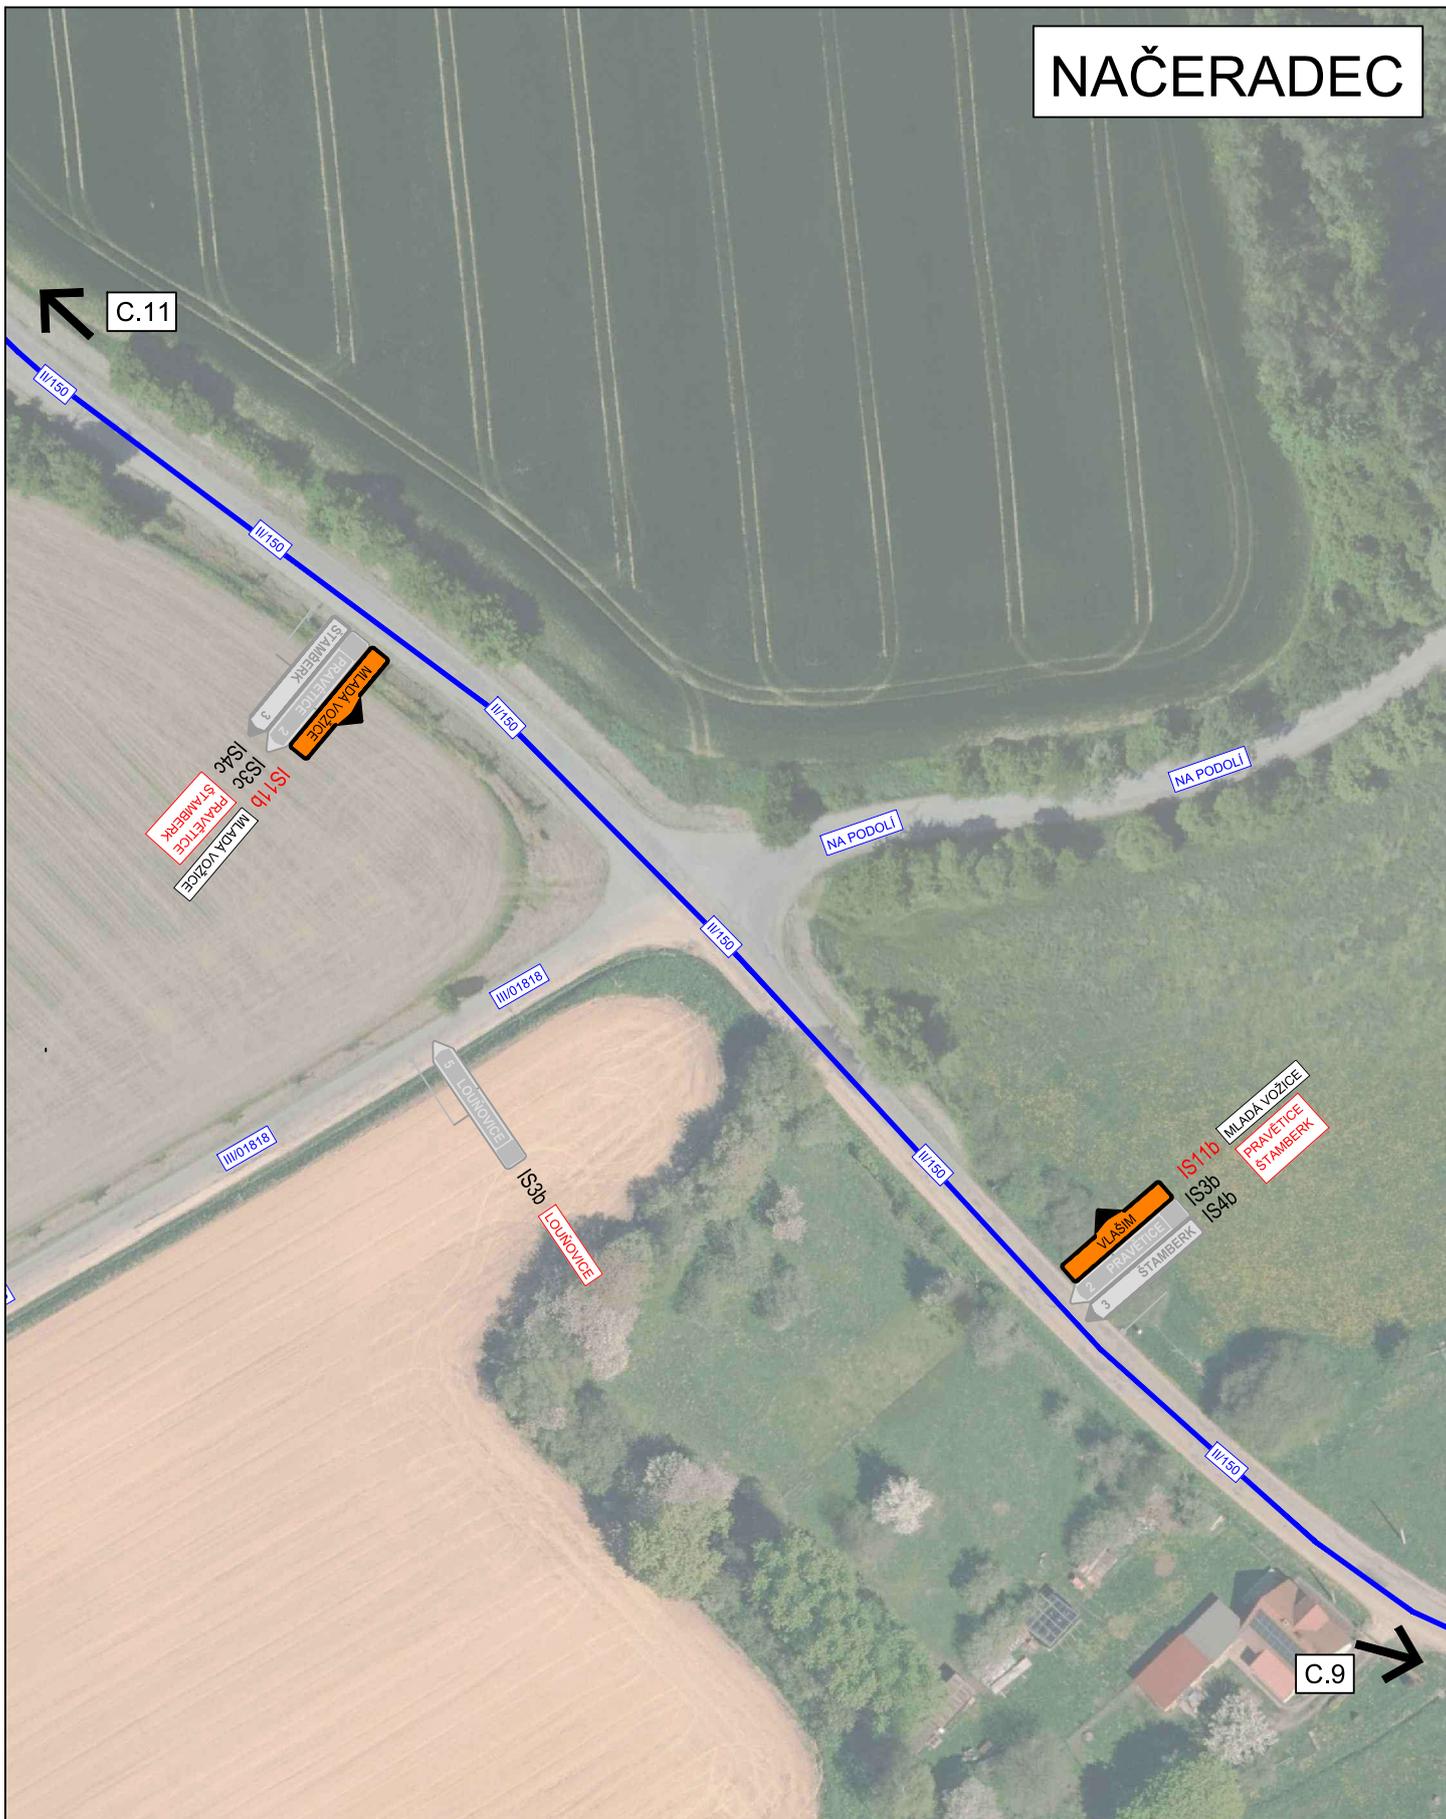

3K značky s.r.o.  
 Jiráskova 1519, 251 01 Říčany  
 tel.: +420 323 601 237, www.3kznavky.cz, info@3kznavky.cz

**LEGENDA:**

Návrh - SDZ

Objizdná trasa

STÁVAJÍCÍ DZ

**AKCE:**

II/125 Louňovice - Kamberk

**MĚŘÍTKO:**

1:1000

**PŘÍLOHA:**

Situace DIO - X

**PŘÍLOHA ČÍSLO:**

C.10

# BÝKOVICE - LOUŇOVICE POD BLANÍKEM



3K značky s.r.o.  
Jiráskova 1519, 251 01 Říčany  
tel.: +420 323 601 237, www.3kzacky.cz, info@3kzacky.cz

#### LEGENDA:

Návrh - SDZ

Objizdná trasa

STÁVAJÍCÍ DZ

#### AKCE:

II/125 Louňovice - Kamberk

#### MĚŘÍTKO:

1:1000

#### PŘÍLOHA:

Situace DIO - XI

#### PŘÍLOHA ČÍSLO:

C.11



# LOUŇOVICE POD BLANÍKEM

C.12



3K značky s.r.o.  
Jiráskova 1519, 251 01 Říčany  
tel.: +420 323 601 237, [www.3kzacky.cz](http://www.3kzacky.cz), [info@3kzacky.cz](mailto:info@3kzacky.cz)

**LEGENDA:**

- Návrh - SDZ 
- STÁVAJÍCÍ DZ 

 Objizdná trasa

AKCE:  
II/125 Louňovice - Kamberk

MĚŘÍTKO:  
1:1000

PŘÍLOHA:  
Situační DIO - XIII

PŘÍLOHA ČÍSLO:  
C.13

C.14

