



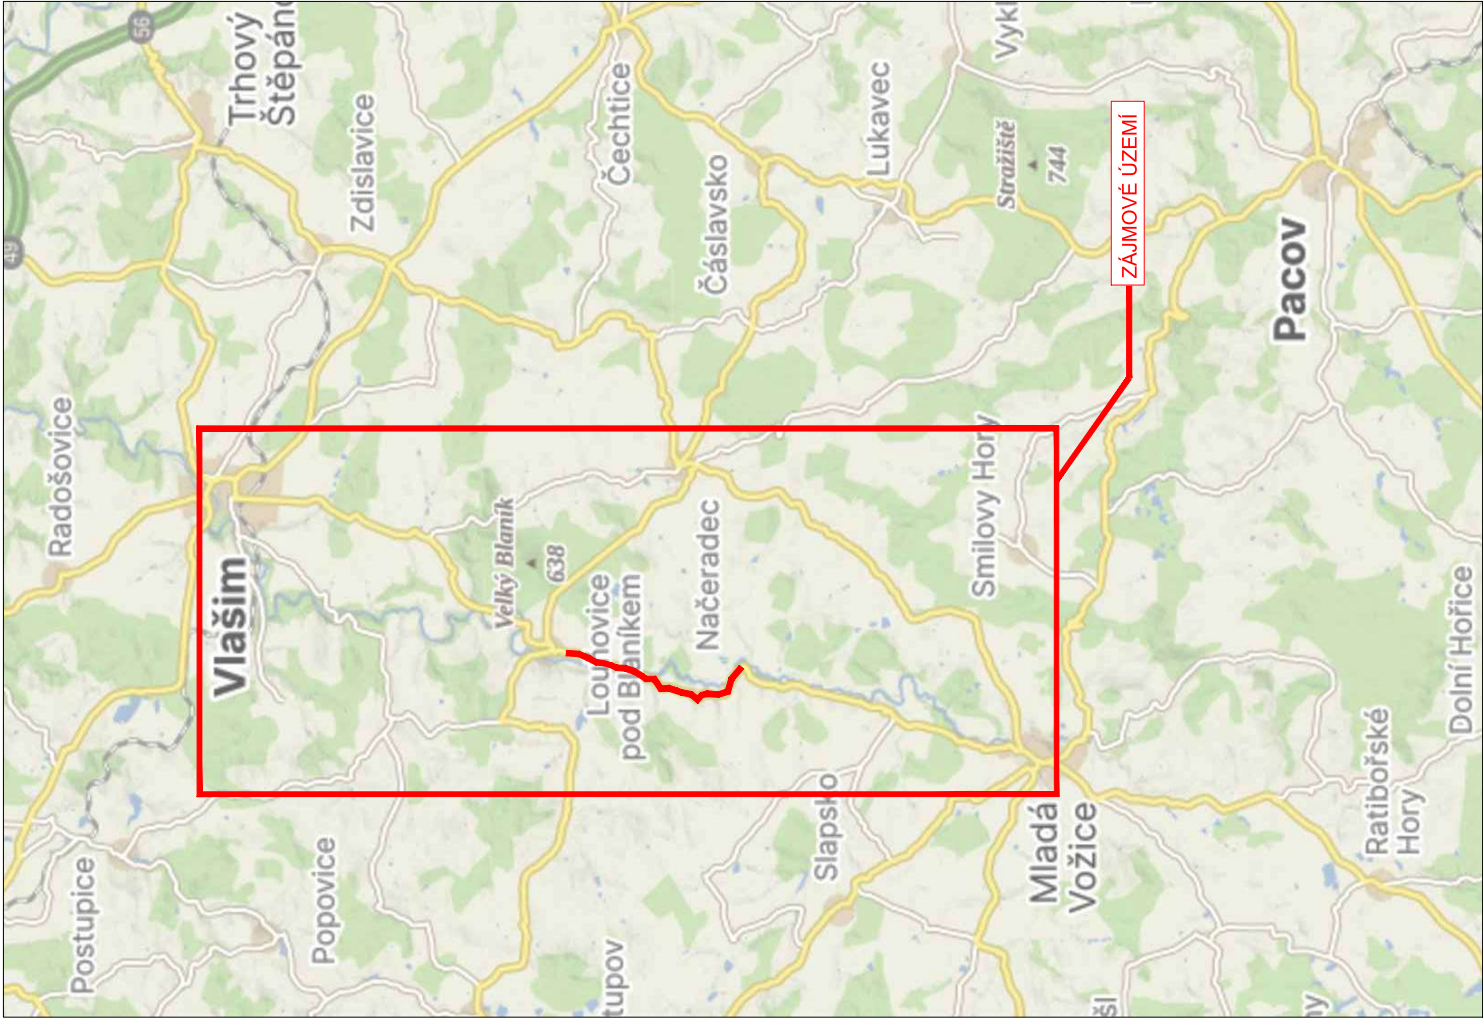

LEGENDA	
Návrh - SDZ	Objízdňá trasa
STÁVAJÍCÍ DZ	Objízdňá trasa NA
Tabulka navržených DZ	
Schválil:..... Schválil:.....	
3K značky s.r.o. Jiráskova 1519, 251 01 Říčany tel.: +420 323 601 237, www.3kznacky.cz, info@3kznacky.cz 3K značky s.r.o. 3K značky s.r.o. 3K značky s.r.o.	
VYPRACOVAL: Petr Kalář	HL. INŽENÝR PROJEKTU: Jakub Turoň
ČÍSLO ZAKÁZKY: 26 01 028	DATUM: 02/2026
INVESTOR: KSÚS p.o.	
MĚŘÍTKO: 1:300 000	
STUPEŇ: RDS	
KOPIE ČÍSLO: A	
PŘÍLOHA: Zájmová mapa	
II/125 - Louňovice - Kamberk - Etapa II	
FORMÁT: A3	
PŘÍLOHA ČÍSLO:	

MÍSTNÍ ÚPRAVA V ROZPORU S DIO BUDE ZNEPLATNĚNA

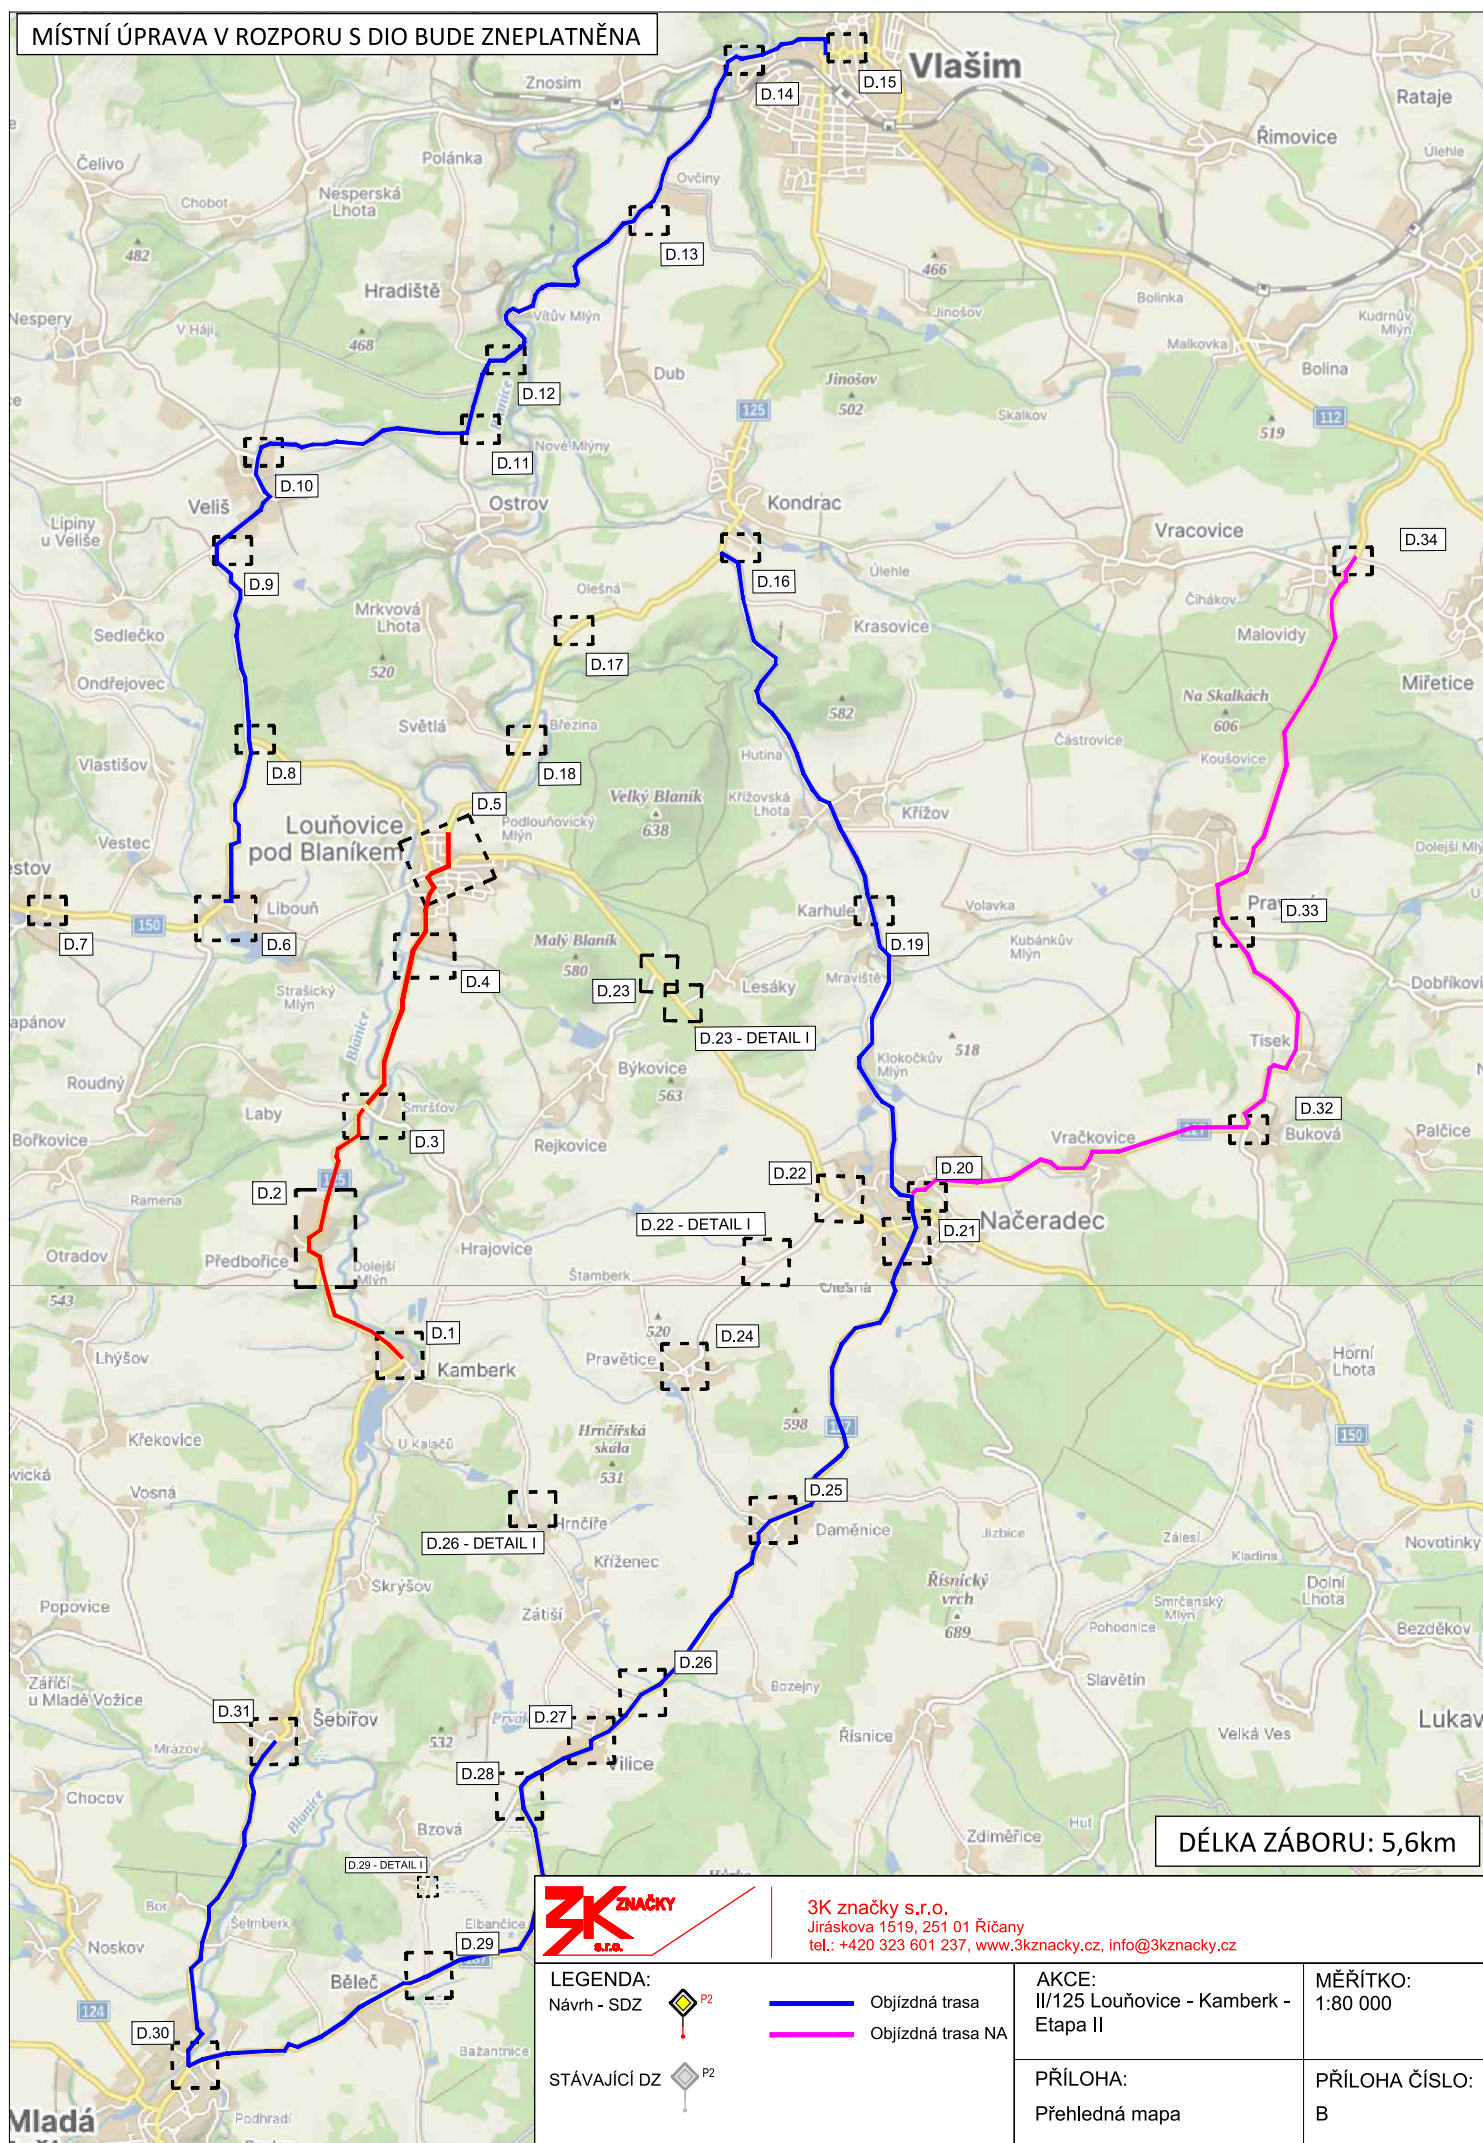

DÉLKA ZÁBORU: 5,6km



3K značky s.r.o.
Jiráskova 1519, 251 01 Říčany
tel.: +420 323 601 237, www.3kznačky.cz, info@3kznačky.cz

LEGENDA:

Návrh - SDZ



STÁVAJÍCÍ DZ



Objízdňá trasa
Objízdňá trasa NA

AKCE:
II/125 Louňovice - Kamberk -
Etapa II

MĚŘÍTKO:
1:80 000

PŘÍLOHA:
Přehledná mapa

PŘÍLOHA ČÍSLO:
B

KAMBERK




	3K značky s.r.o. Jiráskova 1519, 251 01 Řidany tel.: +420 323 601 237, www.3kznacky.cz, info@3kznacky.cz		AKCE: II/25 Louňovice - Kamberk - Etapa II		MĚŘÍTKO: 1:1000
	LEGENDA: Návrh - SDZ Objízdná trasa Objízdná trasa NA		PŘÍLOHA: Situační DIO - I Zábor stavby		PŘÍLOHA ČÍSLO: D.1



1. NAME 2. ADDRESS 3. CITY 4. STATE 5. ZIP	6. PHONE 7. FAX 8. E-MAIL
--	---

LABY - ZVĚSTOV

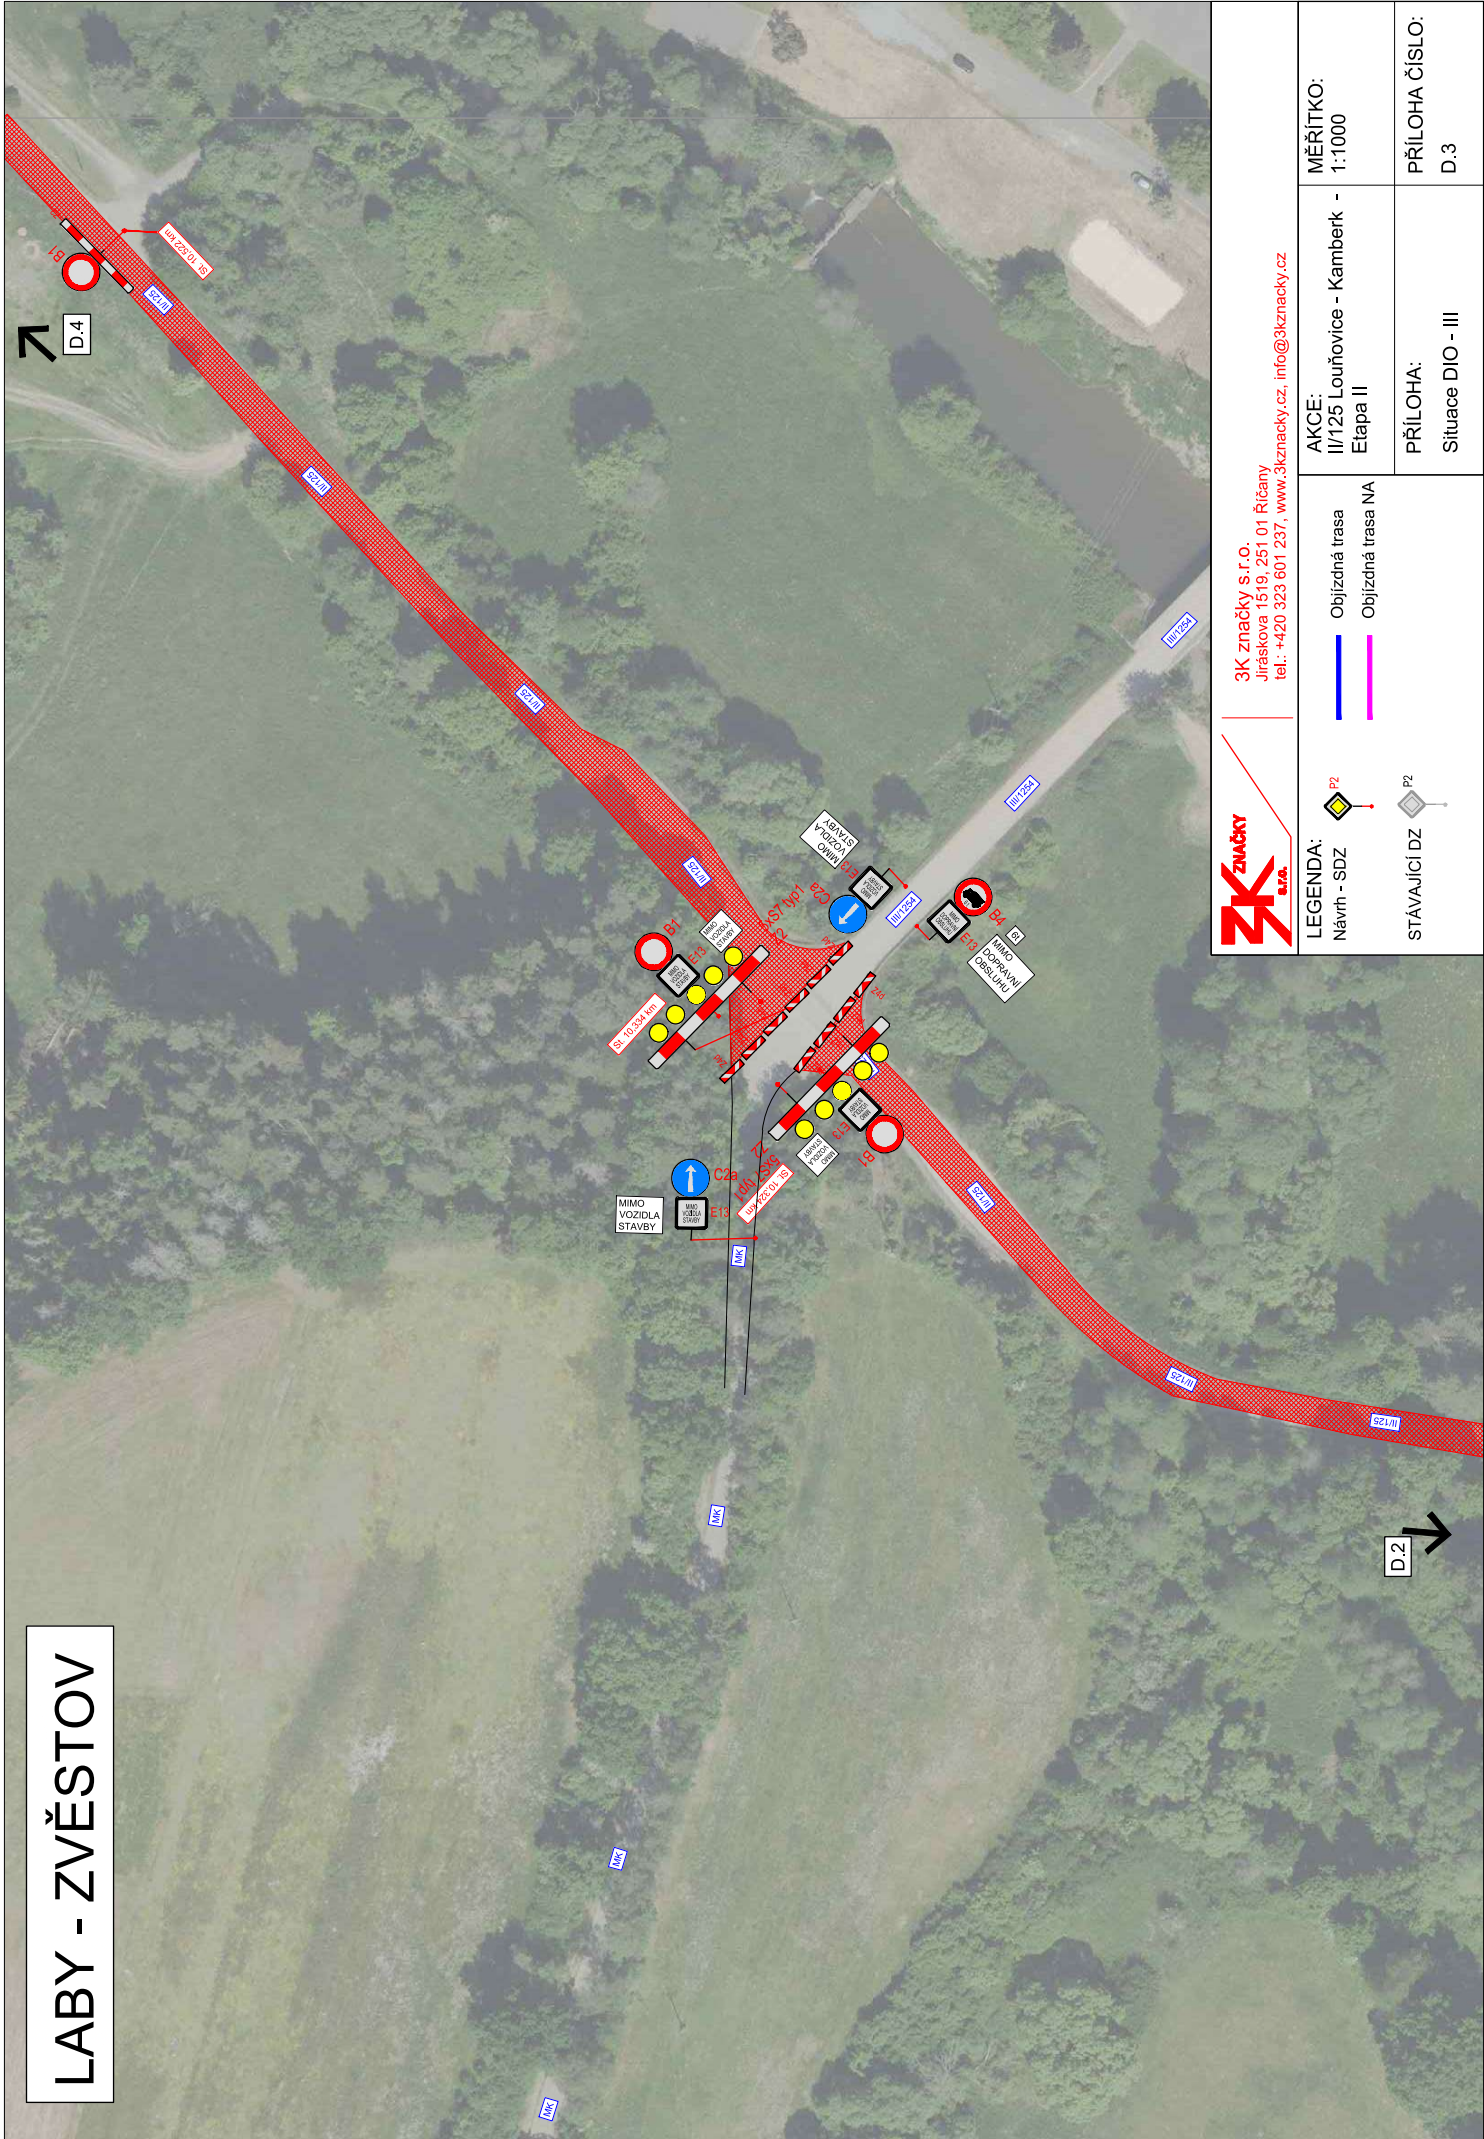

3K značky s.r.o.
Jiráskova 1519, 251 01 Říčany
tel.: +420 323 601 237, [www.3kznacky.cz](mailto:info@3kznacky.cz), info@3kznacky.cz

LEGENDA:
Návrh - SDZ

Objízdná trasa
Objízdná trasa NA

MĚŘÍTKO:
1:1000

AKCE:
II/125 Louňovice - Kamberk -
Etapa II

STÁVAJÍCÍ DZ

PŘÍLOHA:
Situace DIO - III

PŘÍLOHA ČÍSLO:
D.3

LOUŇOVICE POD BLANÍKEM

D.5



II/125

II/125

II/125

II/125

II/125

II/125

II/125

D.3



3K značky s.r.o.
Jiráskova 1519, 251 01 Říčany
tel.: +420 323 601 237, www.3kznacky.cz, info@3kznacky.cz

LEGENDA:

Návrh - SDZ



STÁVAJÍCÍ DZ



Objízdná trasa

Objízdná trasa NA

AKCE:

II/125 Louňovice - Kamberk -
Etapa II

PŘÍLOHA:

Situace DIO - IV

MĚŘÍTKO:

1:1000

PŘÍLOHA ČÍSLO:

D.4





LEGENDA:

Návrh - SDZ

 P2

STÁVAJÍCÍ DZ

MĚŘÍTKO:
1:1000

PŘÍLOHA ČÍSLO:
D.6

ZVĚSTOV



D.9

III/1256

III/1256

III/1256

II/150

II/150

II/150

II/150

II/150

II/150

II/150

D.5



II/150



D.6



3K značky s.r.o.
Jiráskova 1519, 251 01 Říčany
tel.: +420 323 601 237, www.3kznacky.cz, info@3kznacky.cz

LEGENDA:

Návrh - SDZ		Objízdná trasa
STÁVAJÍCÍ DZ		Objízdná trasa NA

AKCE:
II/125 Louňovice - Kamberk
- Etapa II

PŘÍLOHA:
Situace DIO - VIII

MĚŘÍTKO:
1:1000

PŘÍLOHA ČÍSLO:
D.8

VELIŠ



3K značky s.r.o.
Jiráskova 1519, 251 01 Říčany
tel.: +420 323 601 237, www.3kznacky.cz, info@3kznacky.cz

LEGENDA:

Návrh - SDZ



STÁVAJÍCÍ DZ



Objízdňá trasa

Objízdňá trasa NA

AKCE:

II/125 Louňovice - Kamberk
- Etapa II

PŘÍLOHA:

Situace DIO - IX

MĚŘÍTKO:

1:1000

PŘÍLOHA ČÍSLO:

D.9

VELIŠ

D.11 →

D.9 ↓

3K značky
Jiráskova 1519, 251 01 Říčany
tel.: +420 323 601 237, www.3kznacky.cz, info@3kznacky.cz

LEGENDA:		AKCE:	MĚŘÍTKO:
Návrh - SDZ		Objízdná trasa	1:1000
STÁVAJÍCÍ DZ		Objízdná trasa NA	PŘÍLOHA ČÍSLO:
		PŘÍLOHA:	D.10

Návrh - SDZ  P2


STÁVAJÍCÍ DZ  P2

AKCE:
II/125 Louňovice - Kamberk
- Etapa II

PŘÍLOHA:
Situace DIO - X

MĚŘÍTKO: 1:1000
PŘÍLOHA ČÍSLO: D.10

OSTROV - VELIŠ

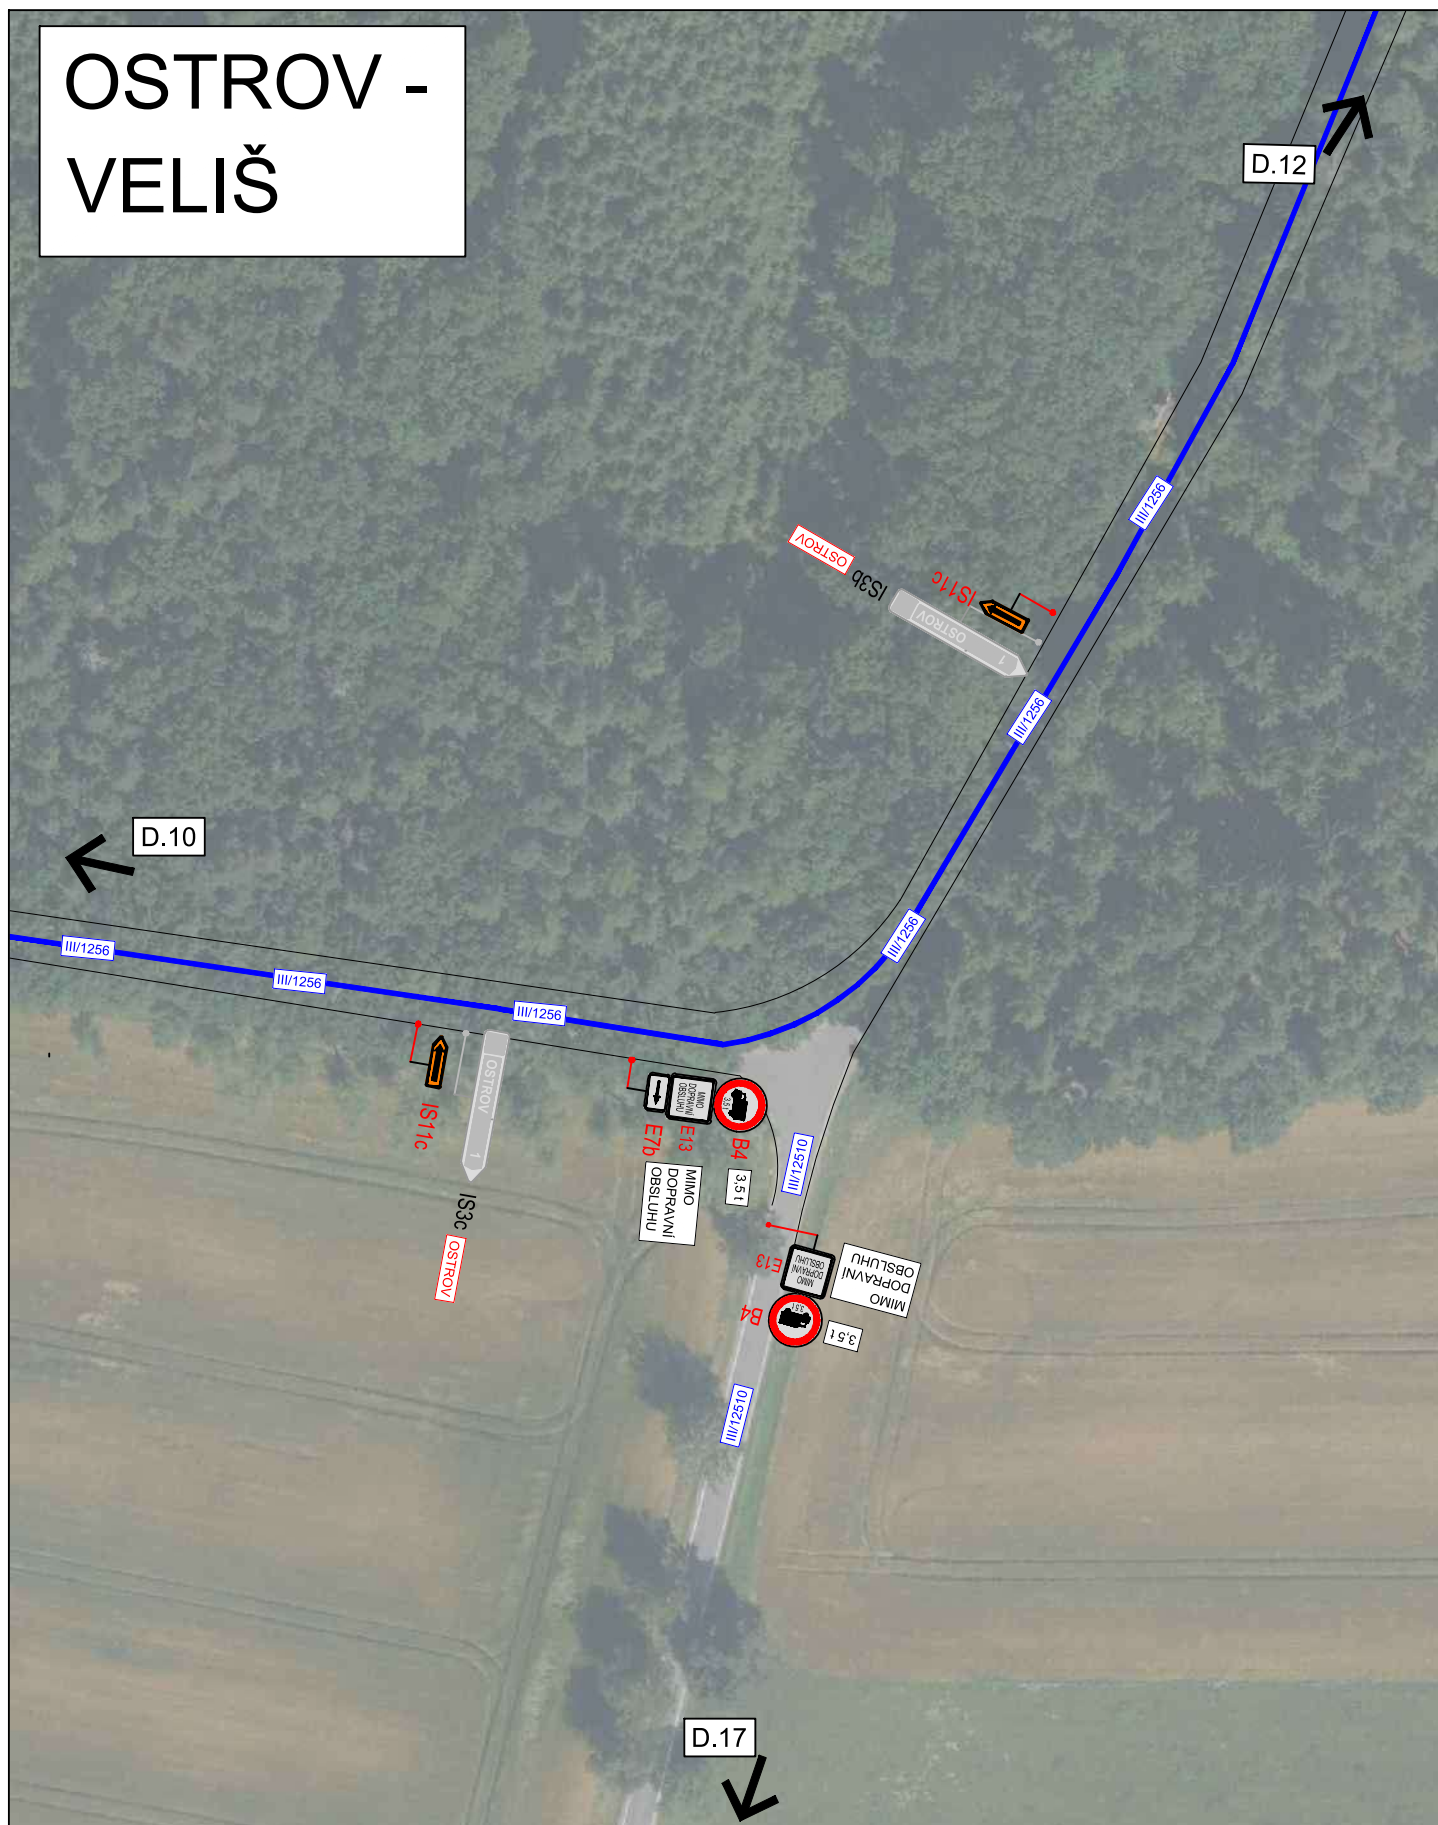

3K značky s.r.o.
Jiráskova 1519, 251 01 Říčany
tel.: +420 323 601 237, www.3kznacky.cz, info@3kznacky.cz

LEGENDA:

Návrh - SDZ



STÁVAJÍCÍ DZ



Objízdná trasa

Objízdná trasa NA

AKCE:

II/125 Louňovice - Kamberk
- Etapa II

PŘÍLOHA:

Situace DIO - XI

MĚŘÍTKO:

1:1000

PŘÍLOHA ČÍSLO:

D.11

[illegible]

3K značky s.r.o.
Jiráskova 1519, 251 01 Říčany
tel.: +420 323 601 237, www.3kznacky.cz, info@3kznacky.cz

Návrh - SDZ P2

STÁVAJÍCÍ DZ P2

 Objízdná trasa
 Objízdná trasa NA


AKCE:
II/125 Louňovice - Kamberk
- Etapa II

PŘÍLOHA:
Situace DIO - XII

MĚŘÍTKO:
1:1000

PŘÍLOHA ČÍSLO:
D.12

DUB - KONDRAC

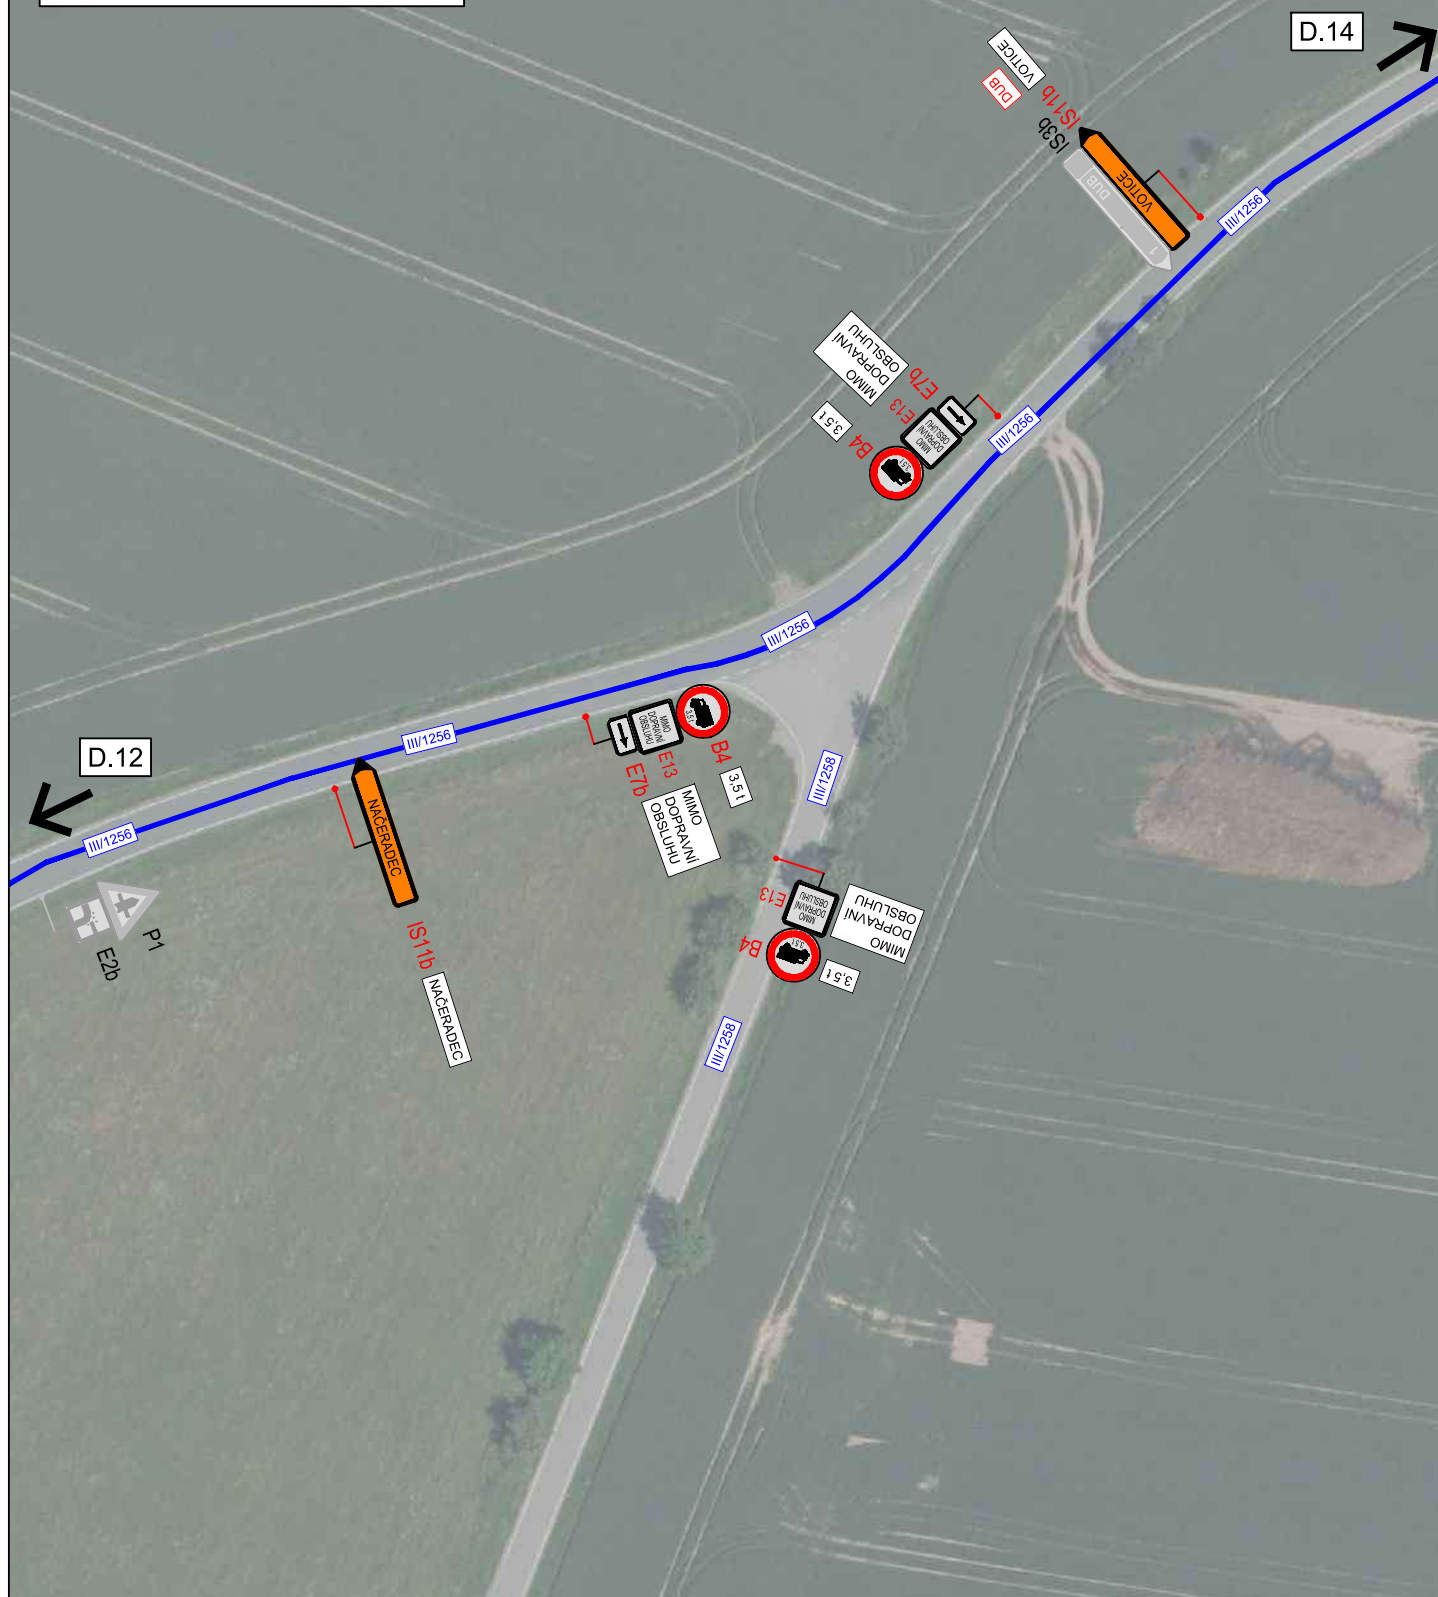

3K značky s.r.o.
Jiráskova 1519, 251 01 Říčany
tel.: +420 323 601 237, www.3kznacky.cz, info@3kznacky.cz

LEGENDA:

Návrh - SDZ



STÁVAJÍCÍ DZ



Objízdňá trasa

Objízdňá trasa NA

AKCE:

II/125 Louňovice - Kamberk
- Etapa II

PŘÍLOHA:

Situace DIO - XIII

MĚŘÍTKO:


1:1000

PŘÍLOHA ČÍSLO:

D.13

DUB - KONDRAC

VLAŠIM

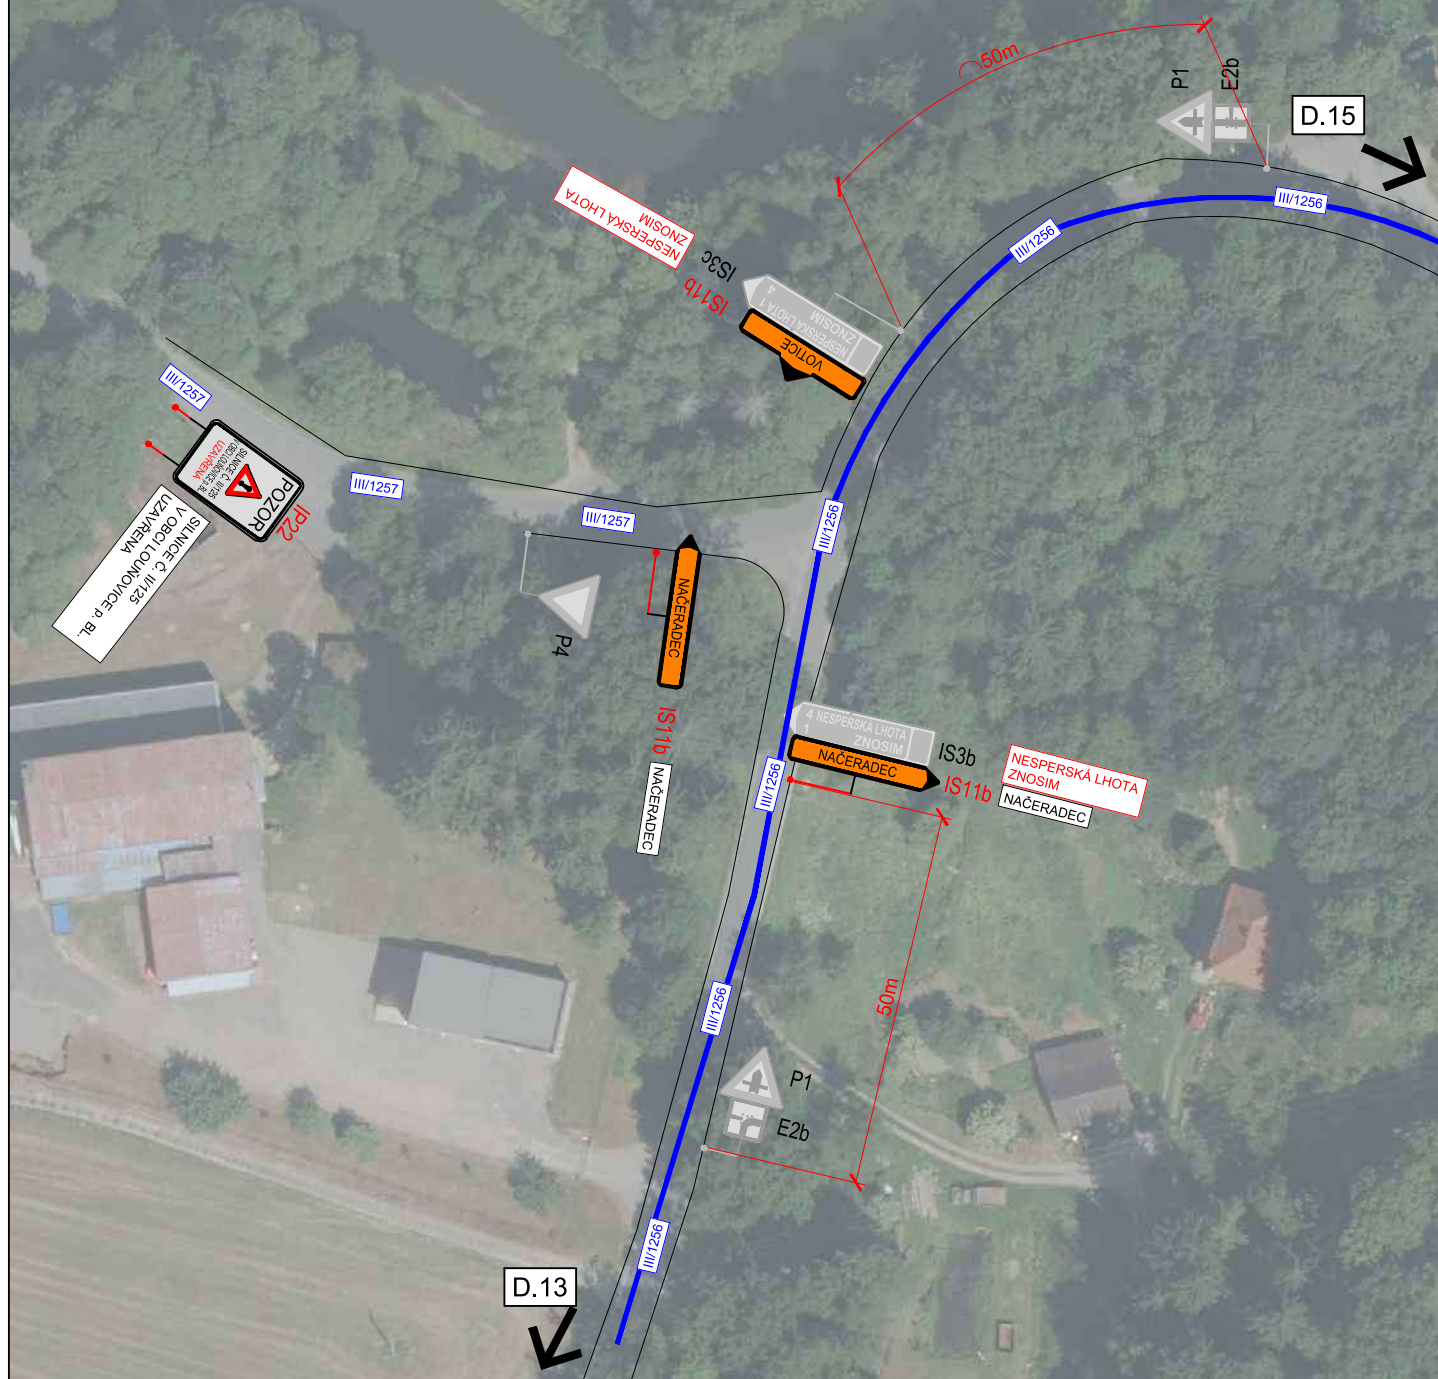

3K značky s.r.o.
Jiráskova 1519, 251 01 Říčany
tel.: +420 323 601 237, www.3kznacky.cz, info@3kznacky.cz

LEGENDA:

Návrh - SDZ



STÁVAJÍCÍ DZ



Objízdna trasa

Objízdna trasa NA

AKCE:

II/125 Louňovice - Kamberk
- Etapa II

PŘÍLOHA:

Situace DIO - XIV


MĚŘÍTKO:

1:1000

PŘÍLOHA ČÍSLO:

D.14

VLAŠIM

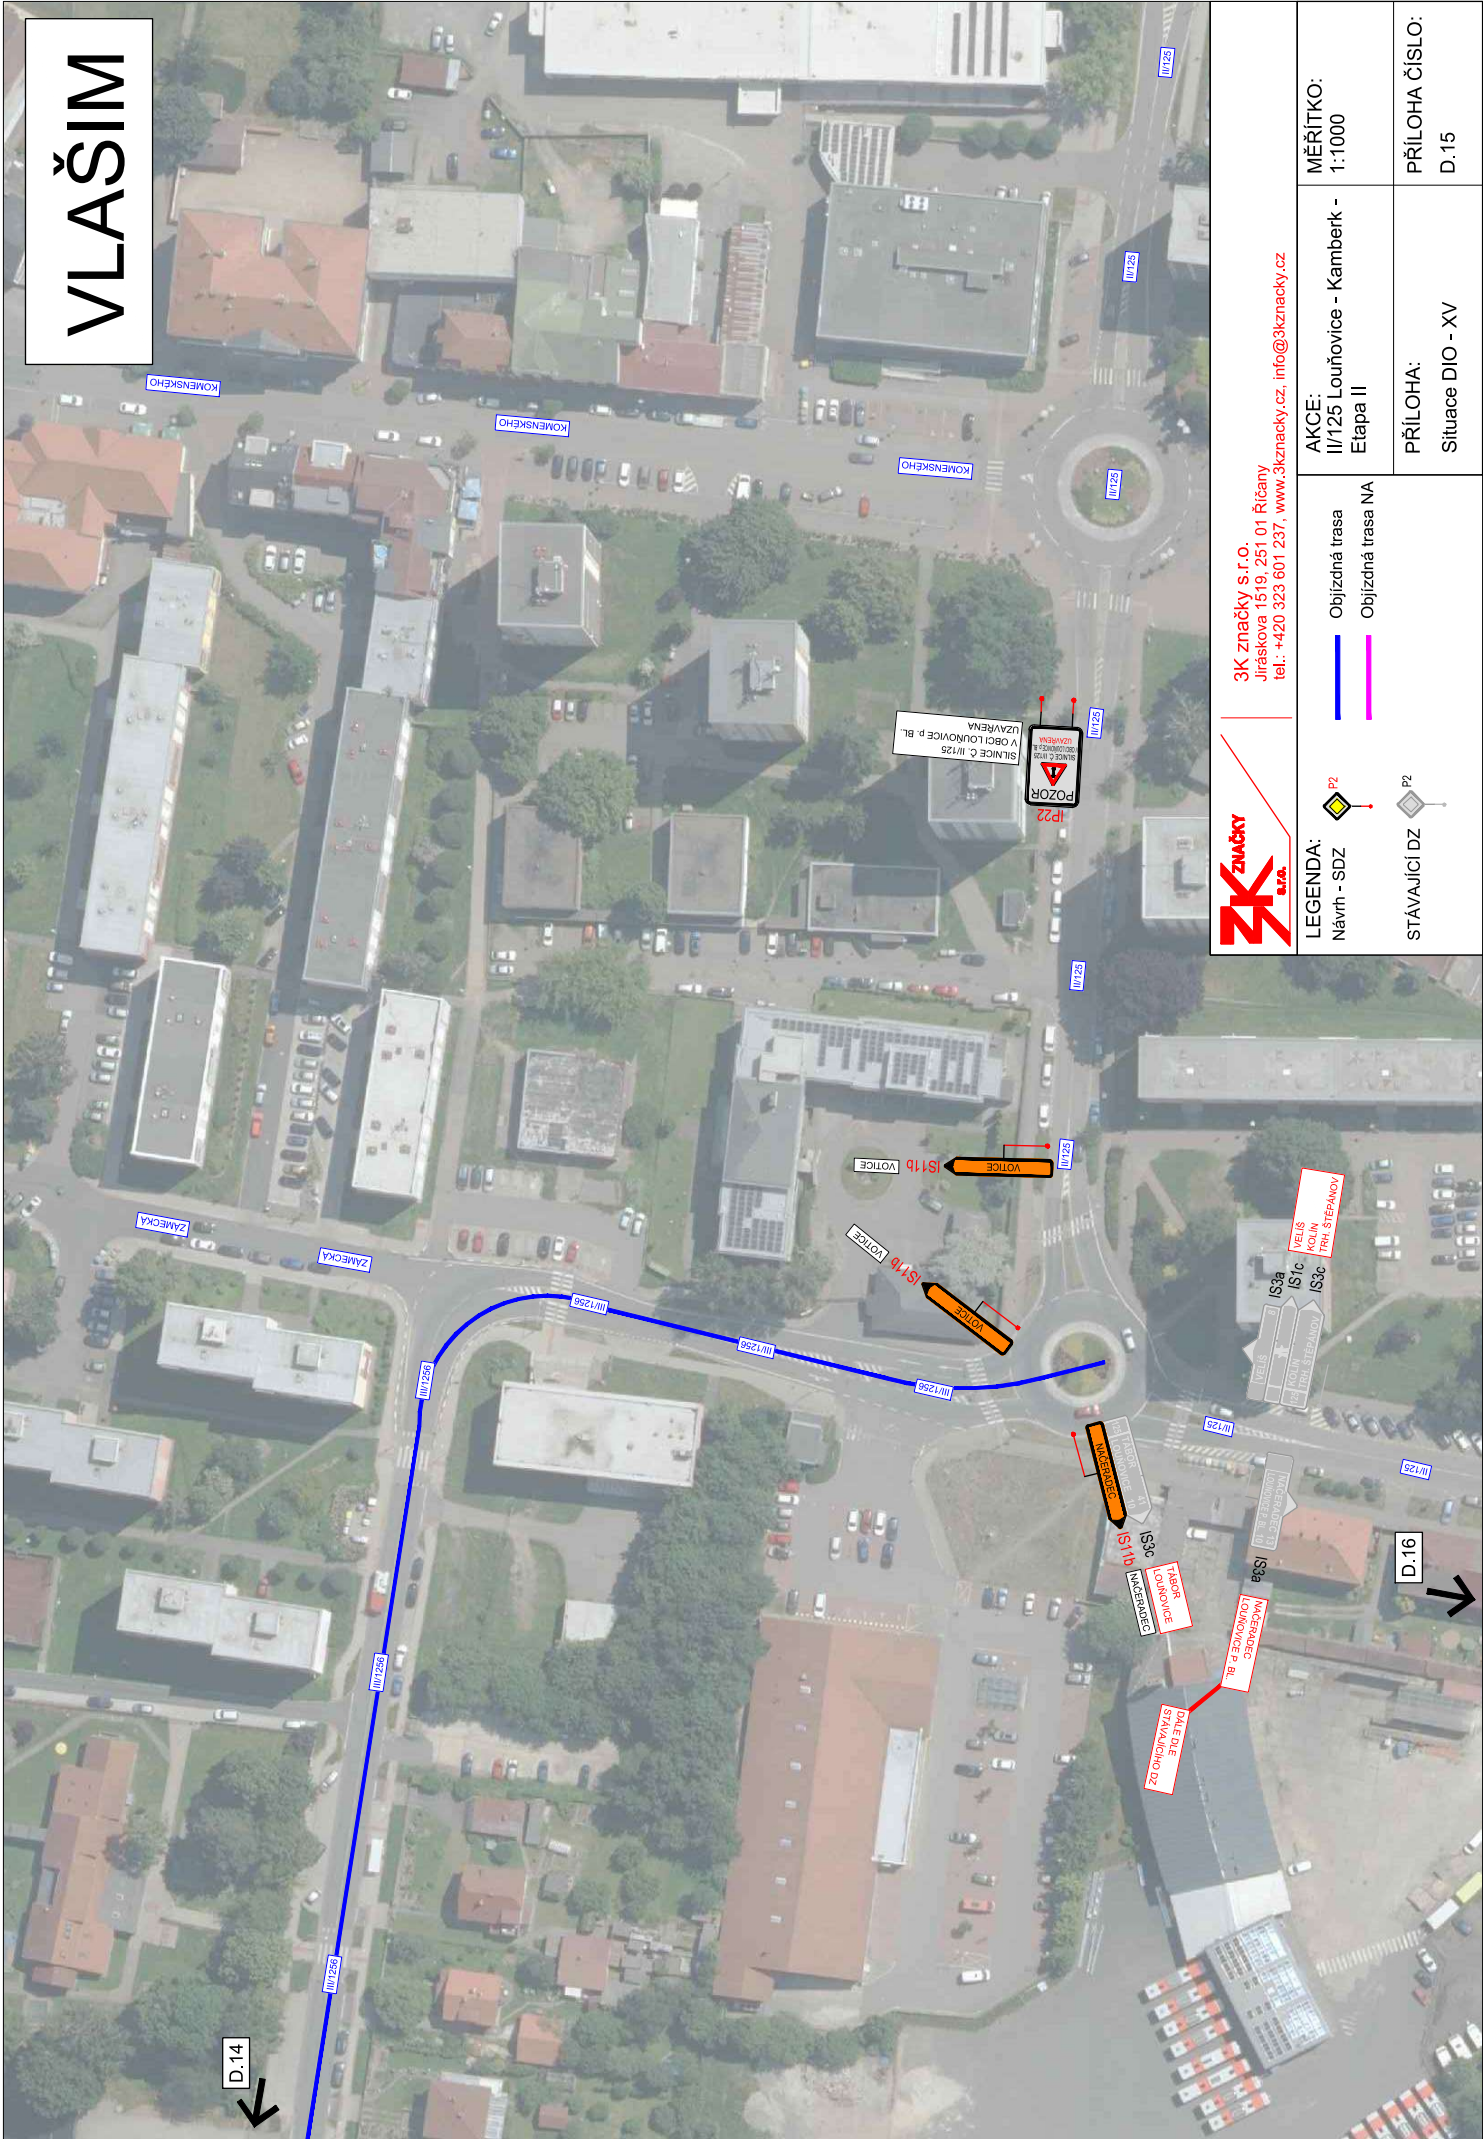

3K značky s.r.o.
Jiráskova 1519, 251 01 Říčany
tel.: +420 323 601 237, [www.3kznacky.cz](mailto:info@3kznacky.cz), info@3kznacky.cz

LEGENDA:

Návrh - SDZ

STAVAJÍCÍ DZ

Objízdna trasa

Objízdna trasa NA

AKCE:


II/125 Louňovice - Kamberk - Etapa II

MĚŘÍTKO: 1:1000

PŘÍLOHA: Situace DIO - XV

PŘÍLOHA ČÍSLO: D.15

KONDRAC

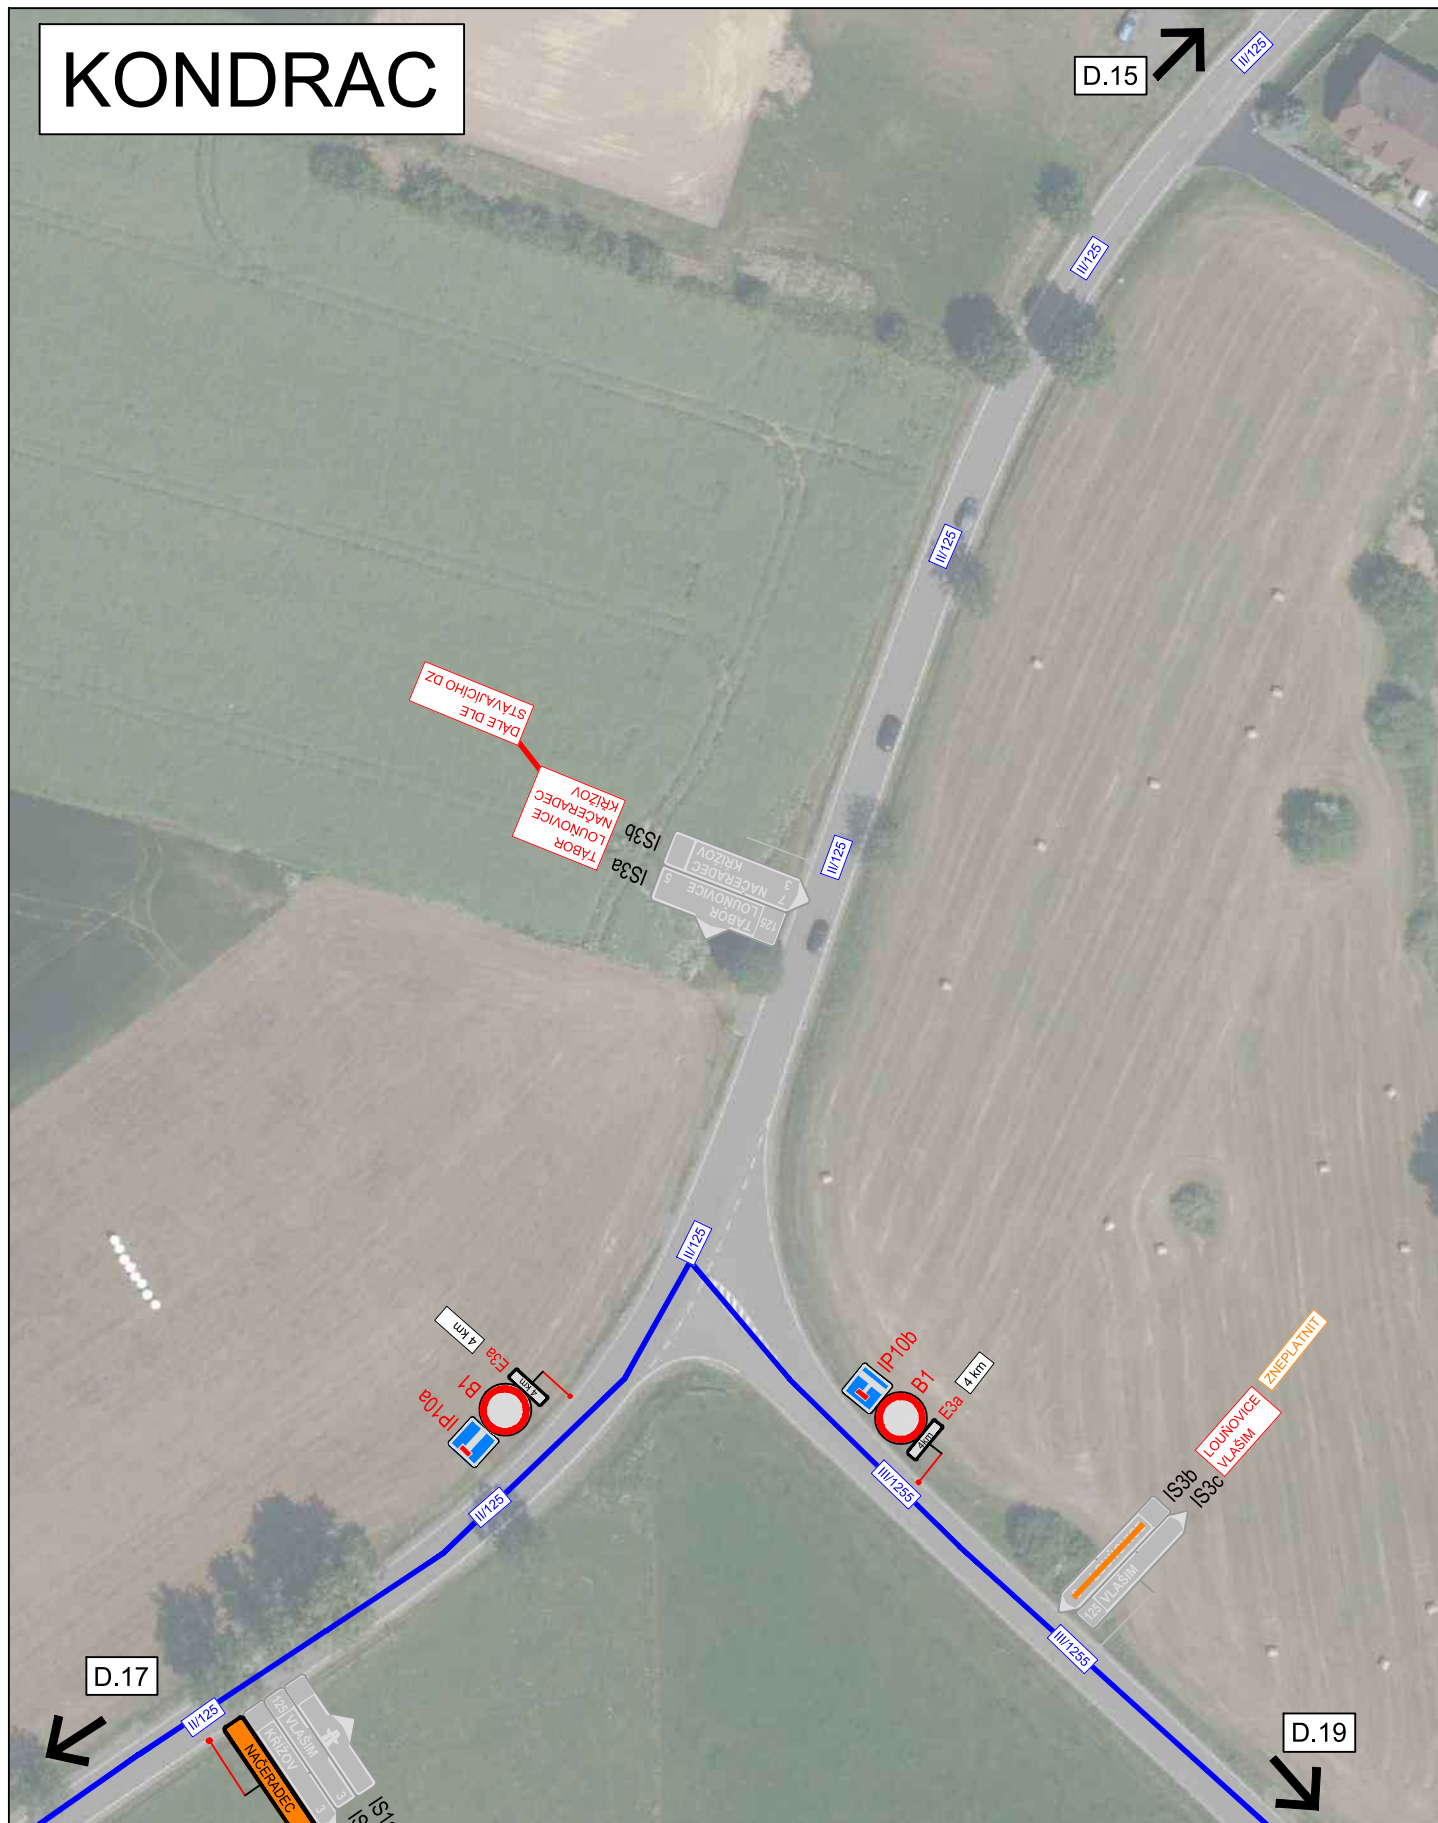

3K značky s.r.o.
Jiráskova 1519, 251 01 Říčany
tel.: +420 323 601 237, www.3kznacky.cz, info@3kznacky.cz

LEGENDA:

Návrh - SDZ



STÁVAJÍCÍ DZ



Objízdna trasa

Objízdna trasa NA

AKCE:

II/125 Louňovice - Kamberk
- Etapa II

PŘÍLOHA:

Situace DIO - XVI

MĚŘÍTKO:


1:1000

PŘÍLOHA ČÍSLO:

D.16

OSTROV - VELIŠ

LOUŇOVICE POD BLANÍKEM

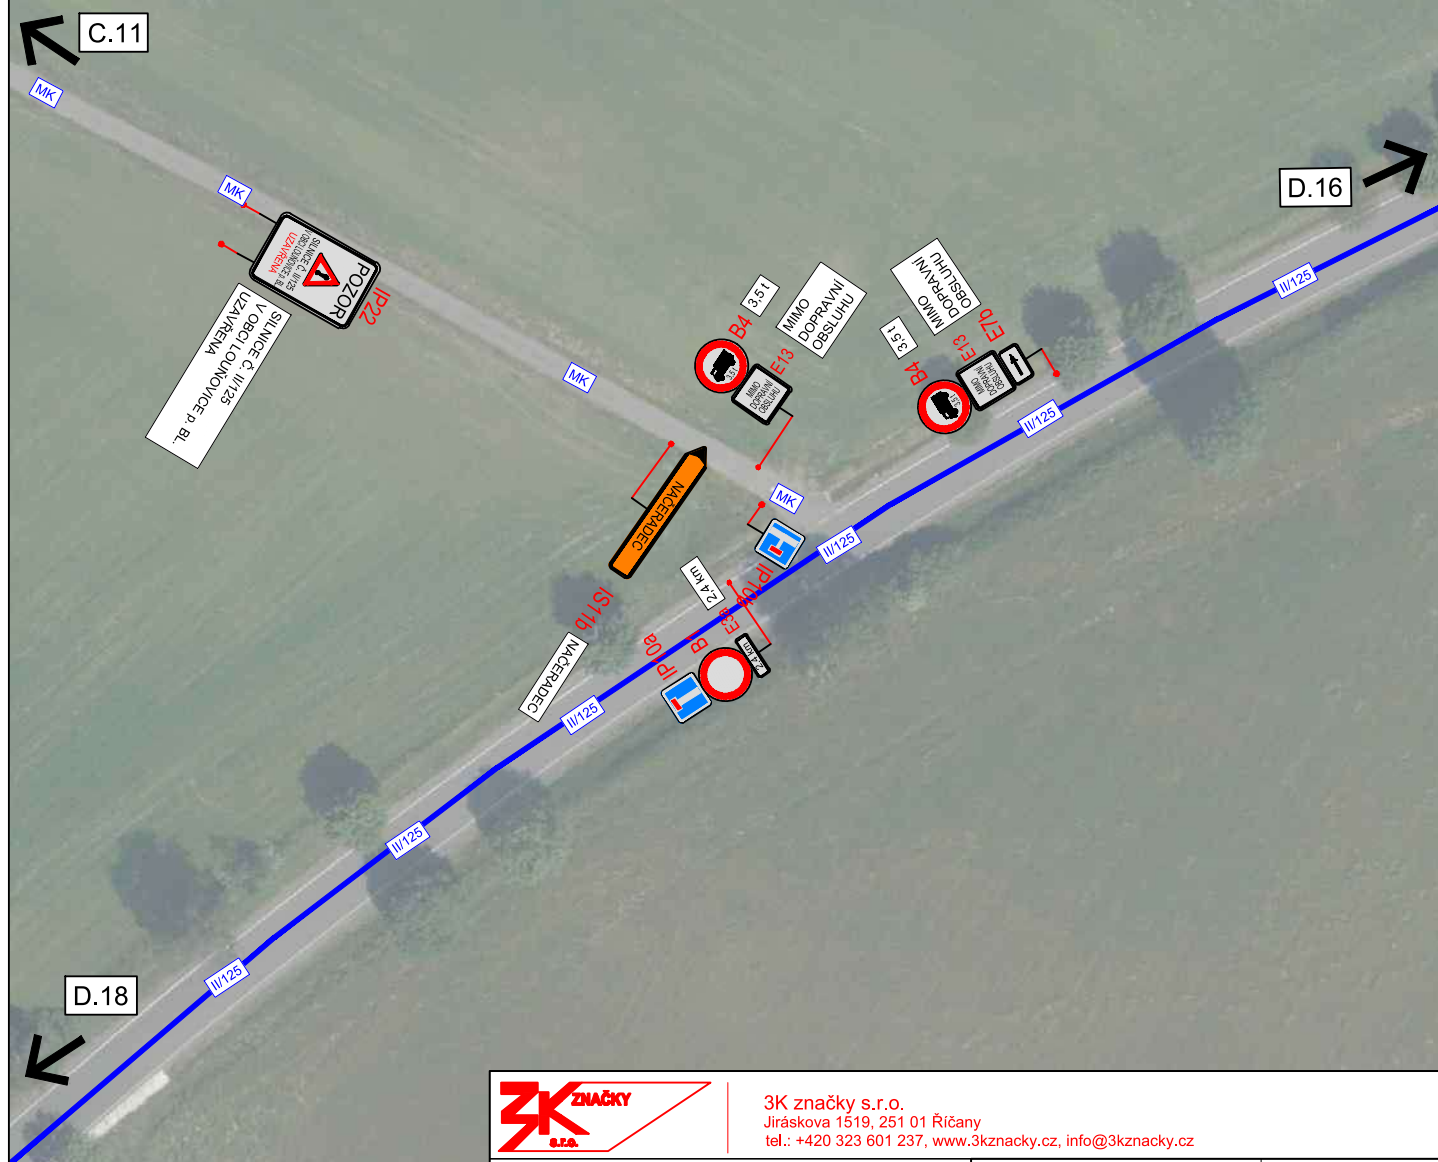

3K značky s.r.o.
Jiráskova 1519, 251 01 Říčany
tel.: +420 323 601 237, www.3kznacky.cz, info@3kznacky.cz

LEGENDA:

Návrh - SDZ



STÁVAJÍCÍ DZ



Objízdná trasa

Objízdná trasa NA

AKCE:

II/125 Louňovice - Kamberk
- Etapa II

PŘÍLOHA:

Situace DIO - XVII

MĚŘÍTKO:

1:1000

PŘÍLOHA ČÍSLO:

D.17

LOUŇOVICE POD BLANÍKEM



3K značky s.r.o.
Jiráskova 1519, 251 01 Říčany
tel.: +420 323 601 237, www.3kznacky.cz, info@3kznacky.cz

LEGENDA:

Návrh - SDZ



Objízdna trasa

Objízdna trasa NA

STÁVAJÍCÍ DZ



AKCE:

II/125 Louňovice - Kamberk
- Etapa II

PŘÍLOHA:

Situace DIO - XVIII

MĚŘÍTKO:

1:1000

PŘÍLOHA ČÍSLO:

D.18

KŘÍŽOV - PRAVONÍN

D.18

III/1255

III/1255

III/1255

III/1255

III/1255

D.20

D.23



3K značky s.r.o.
Jiráskova 1519, 251 01 Říčany
tel.: +420 323 601 237, www.3kznacky.cz, info@3kznacky.cz

LEGENDA:

Návrh - SDZ



 Objízdňá trasa

STÁVAJÍCÍ DZ



Objízdná trasa NA

AKCE:

II/125 Louňovice - Kamberk
- Etapa II

PŘÍLOHA:

Situace DIO - XIX

MĚŘÍTKO:

1:1000

PŘÍLOHA ČÍSLO:

D.19

NAČERADEC

D.19

D.21

3K značky s.r.o.

LEGENDA:

Návrh - SDZ

STÁVAJÍCÍ DZ

Objízdná trasa

Objízdná trasa NA

AKCE:

II/125 Louňovice - Kamberk - Etapa II

PŘÍLOHA:

Situace DIO - XX

MĚŘÍTKO:

1:1000

PŘÍLOHA ČÍSLO:

D.20

ZK ZNAČKY
S.R.O.

3K značky s.r.o.
Jiráskova 1519, 251 01 Říčany
tel.: +420 323 601 237, www.3kznacky.cz, info@3kznacky.cz

Návrh - SDZ P2

STÁVAJÍCÍ DZ P2

Objízdná trasa
Objízdná trasa NA

II/125 Louňovice - Kamberk
- Etapa II

PŘÍLOHA:
Situace DIO - XX

PŘÍLOHA ČÍSLO:
D.20

JK Zlín a.s. S.Ú.
Jiráskova 1519, 251 01 Říčany
tel.: +420 323 601 237, www.3k.cz


PŘÍLOHA:	PŘÍLOHA ČÍSLO:
Situace DIO - XXI	D.21

LEGENDA:
Návrh - SDZ

STÁVAJÍCÍ DZ

KOPIROVÁNÍ A ROZMNOŽOVÁNÍ POUZE PO PŘEDCHOZÍM SOUHLASU 3K ZNAČKY S.R.O.

NAČERADEC

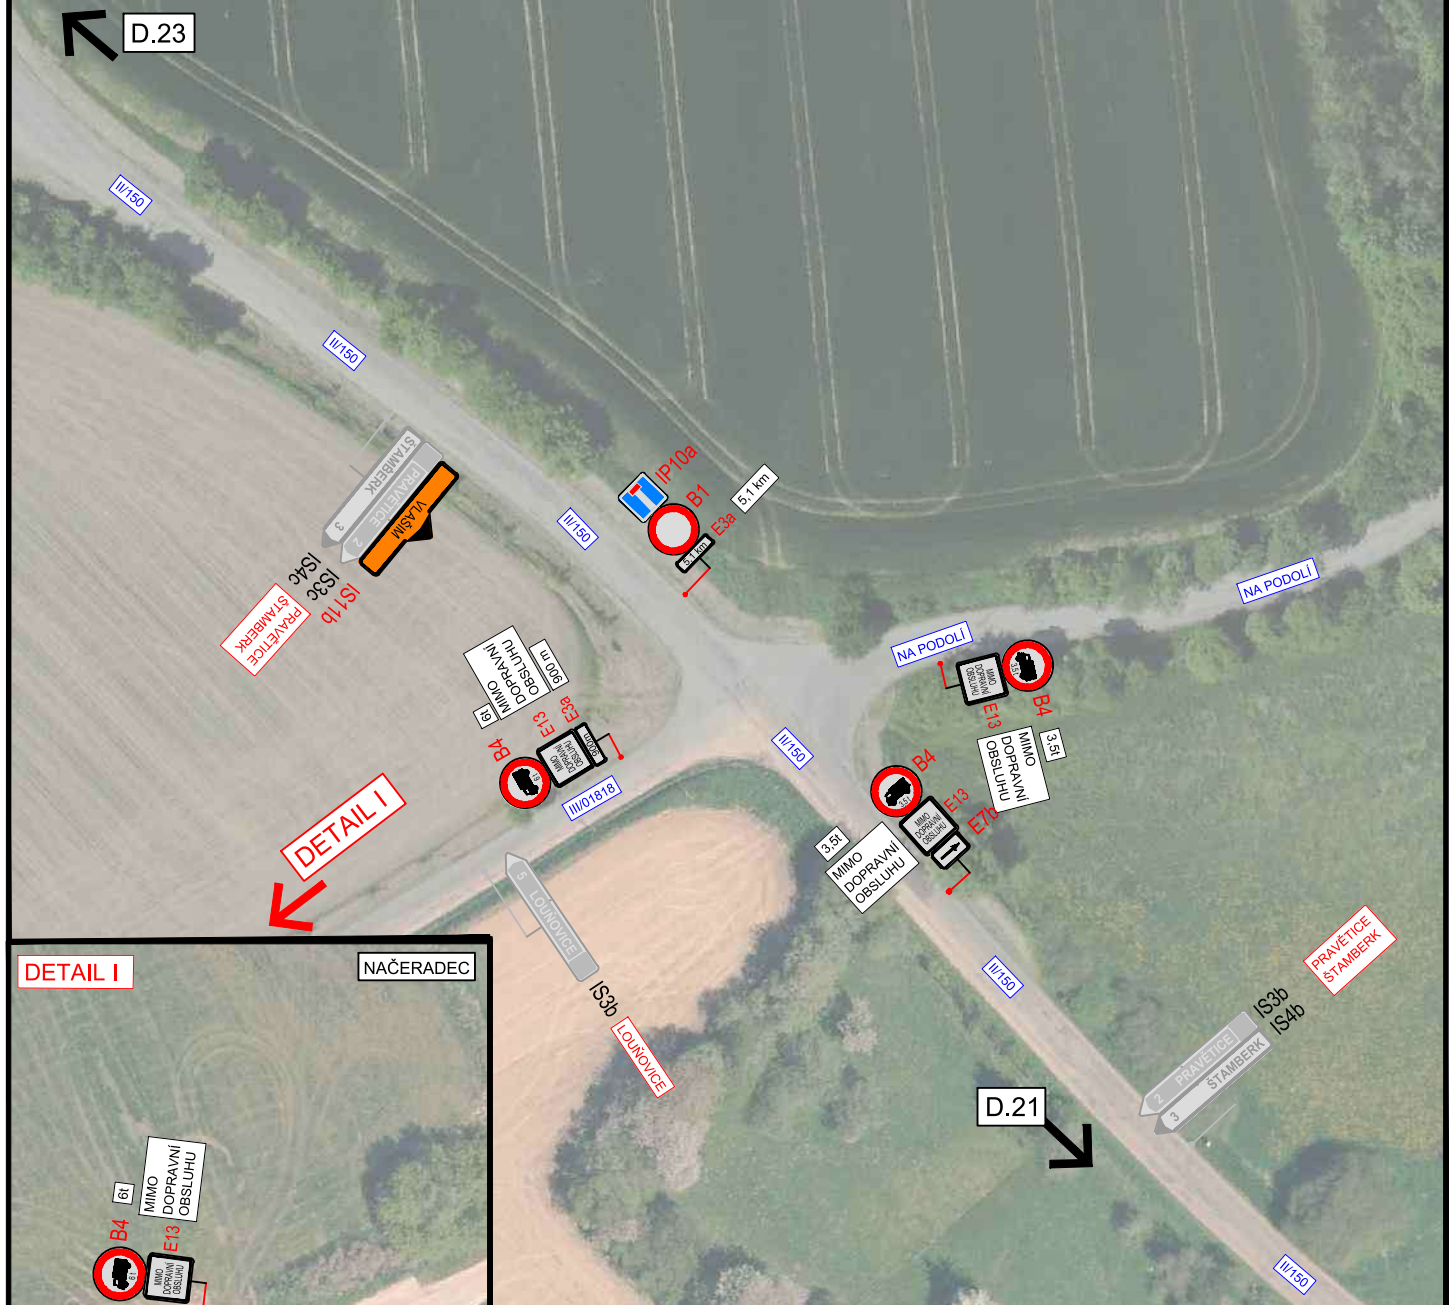

3K značky s.r.o.
Jiráskova 1519, 251 01 Říčany
tel.: +420 323 601 237, www.3kznacky.cz, info@3kznacky.cz

LEGENDA:

Návrh - SDZ



Objízdná trasa

Objízdná trasa NA

STÁVAJÍCÍ DZ



AKCE:

II/125 Louňovice - Kamberský Újezd - Etapa II

PŘÍLOHA:

Situace DIO - XXII


MĚŘÍTKO:

1:1000

PŘÍLOHA ČÍSLO:

D.22

BÝKOVICE - LOUŇOVICE POD BLANÍKEM

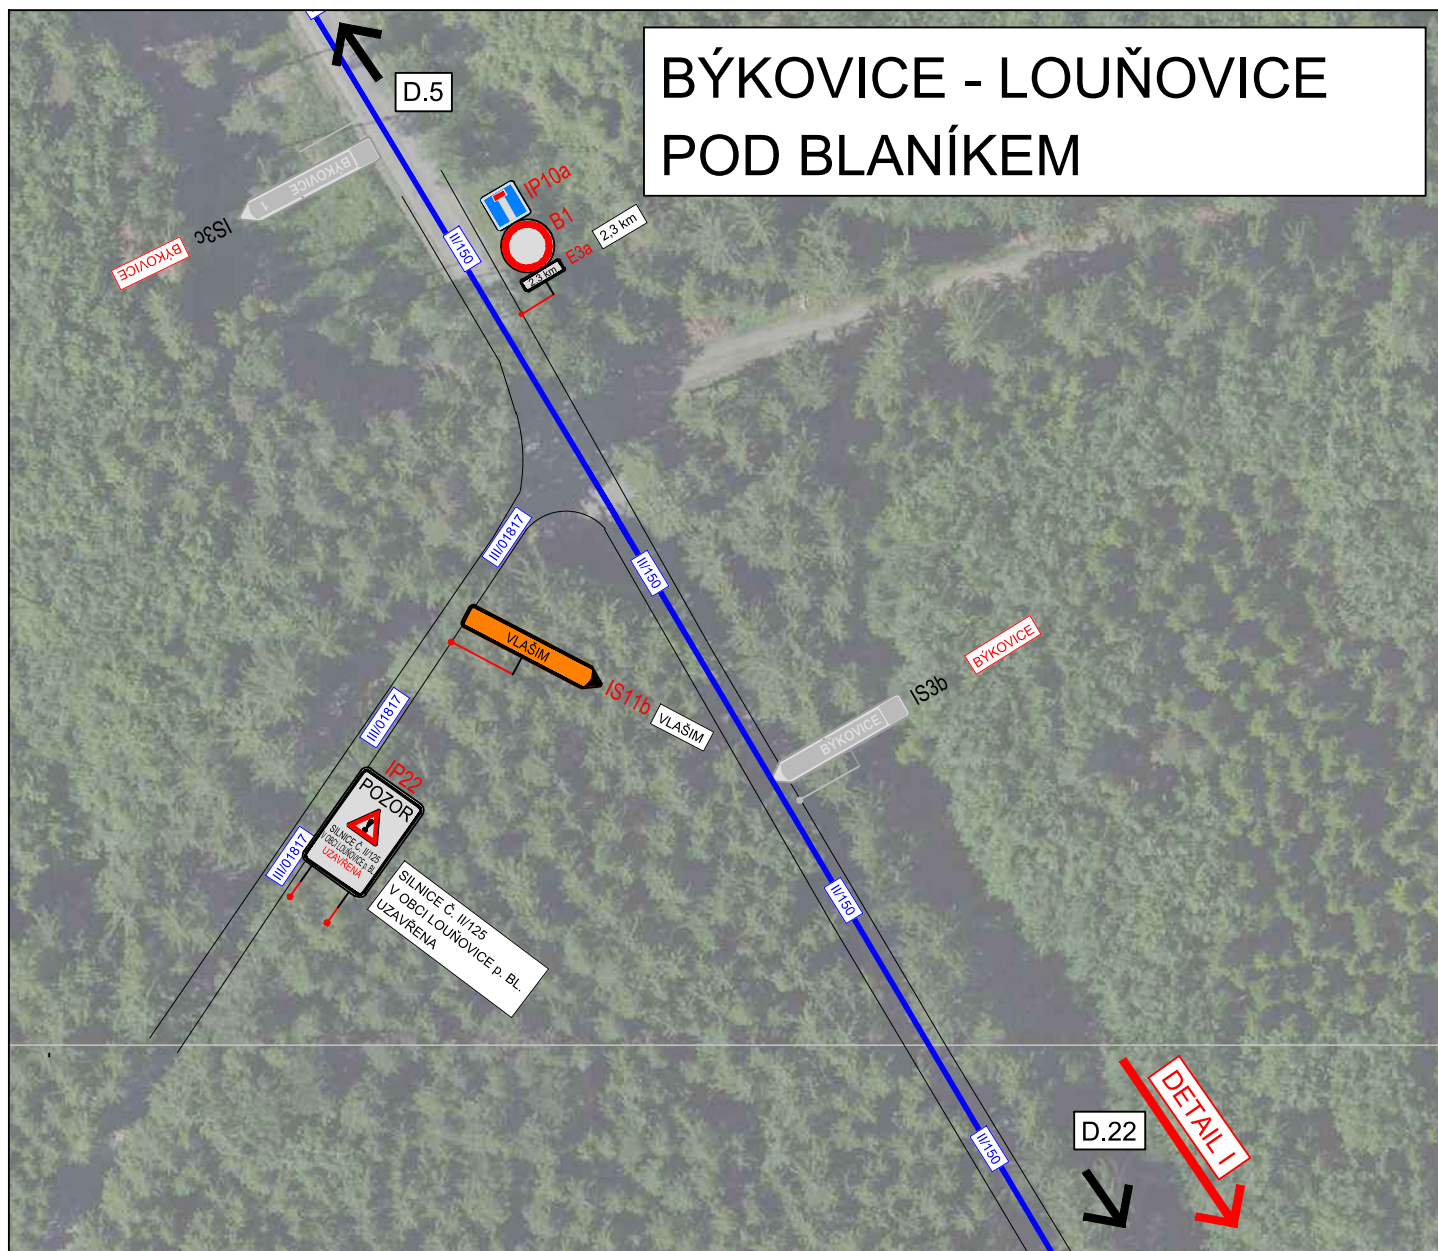

3K značky s.r.o.
Jiráskova 1519, 251 01 Říčany
tel.: +420 323 601 237, www.3kznacky.cz, info@3kznacky.cz

LEGENDA:

Návrh - SDZ



STÁVAJÍCÍ DZ



Objízdná trasa

Objízdná trasa NA

AKCE:

II/125 Louňovice - Kamberk -
Etapa II

PŘÍLOHA:

Situace DIO - XXIII

MĚŘÍTKO:

1:1000

PŘÍLOHA ČÍSLO:

D.23

PRÁČEŇ - NAČERAĎ

D.22

D.25

3K značky s.r.o.

LEGENDA:

Návrh - SDZ P2

STÁVAJÍCÍ DZ P2

Objízdňá trasa

Objízdňá trasa NA

AKCE:

II/125 Louňovice - Kamberk - Etapa II

PŘÍLOHA:

Situace DIO - XXIV

MĚŘÍTKO:

1:1000

PŘÍLOHA ČÍSLO:

D.24



3K značky s.r.o.
Jiráskova 1519, 251 01 Říčany
tel.: +420 323 601 237, www.3kznacky.cz, info@3kznacky.cz

Návrh - SDZ P2

STÁVAJÍCÍ DZ P2

 Objízdná trasa
 Objízdná trasa NA


AKCE:
II/125 Louňovice - Kamberk
- Etapa II

PŘÍLOHA:
Situace DIO - XXIV


MĚŘÍTKO:
1:1000

PŘÍLOHA ČÍSLO:
D.24

DAMĚNICE - NAČERADEC

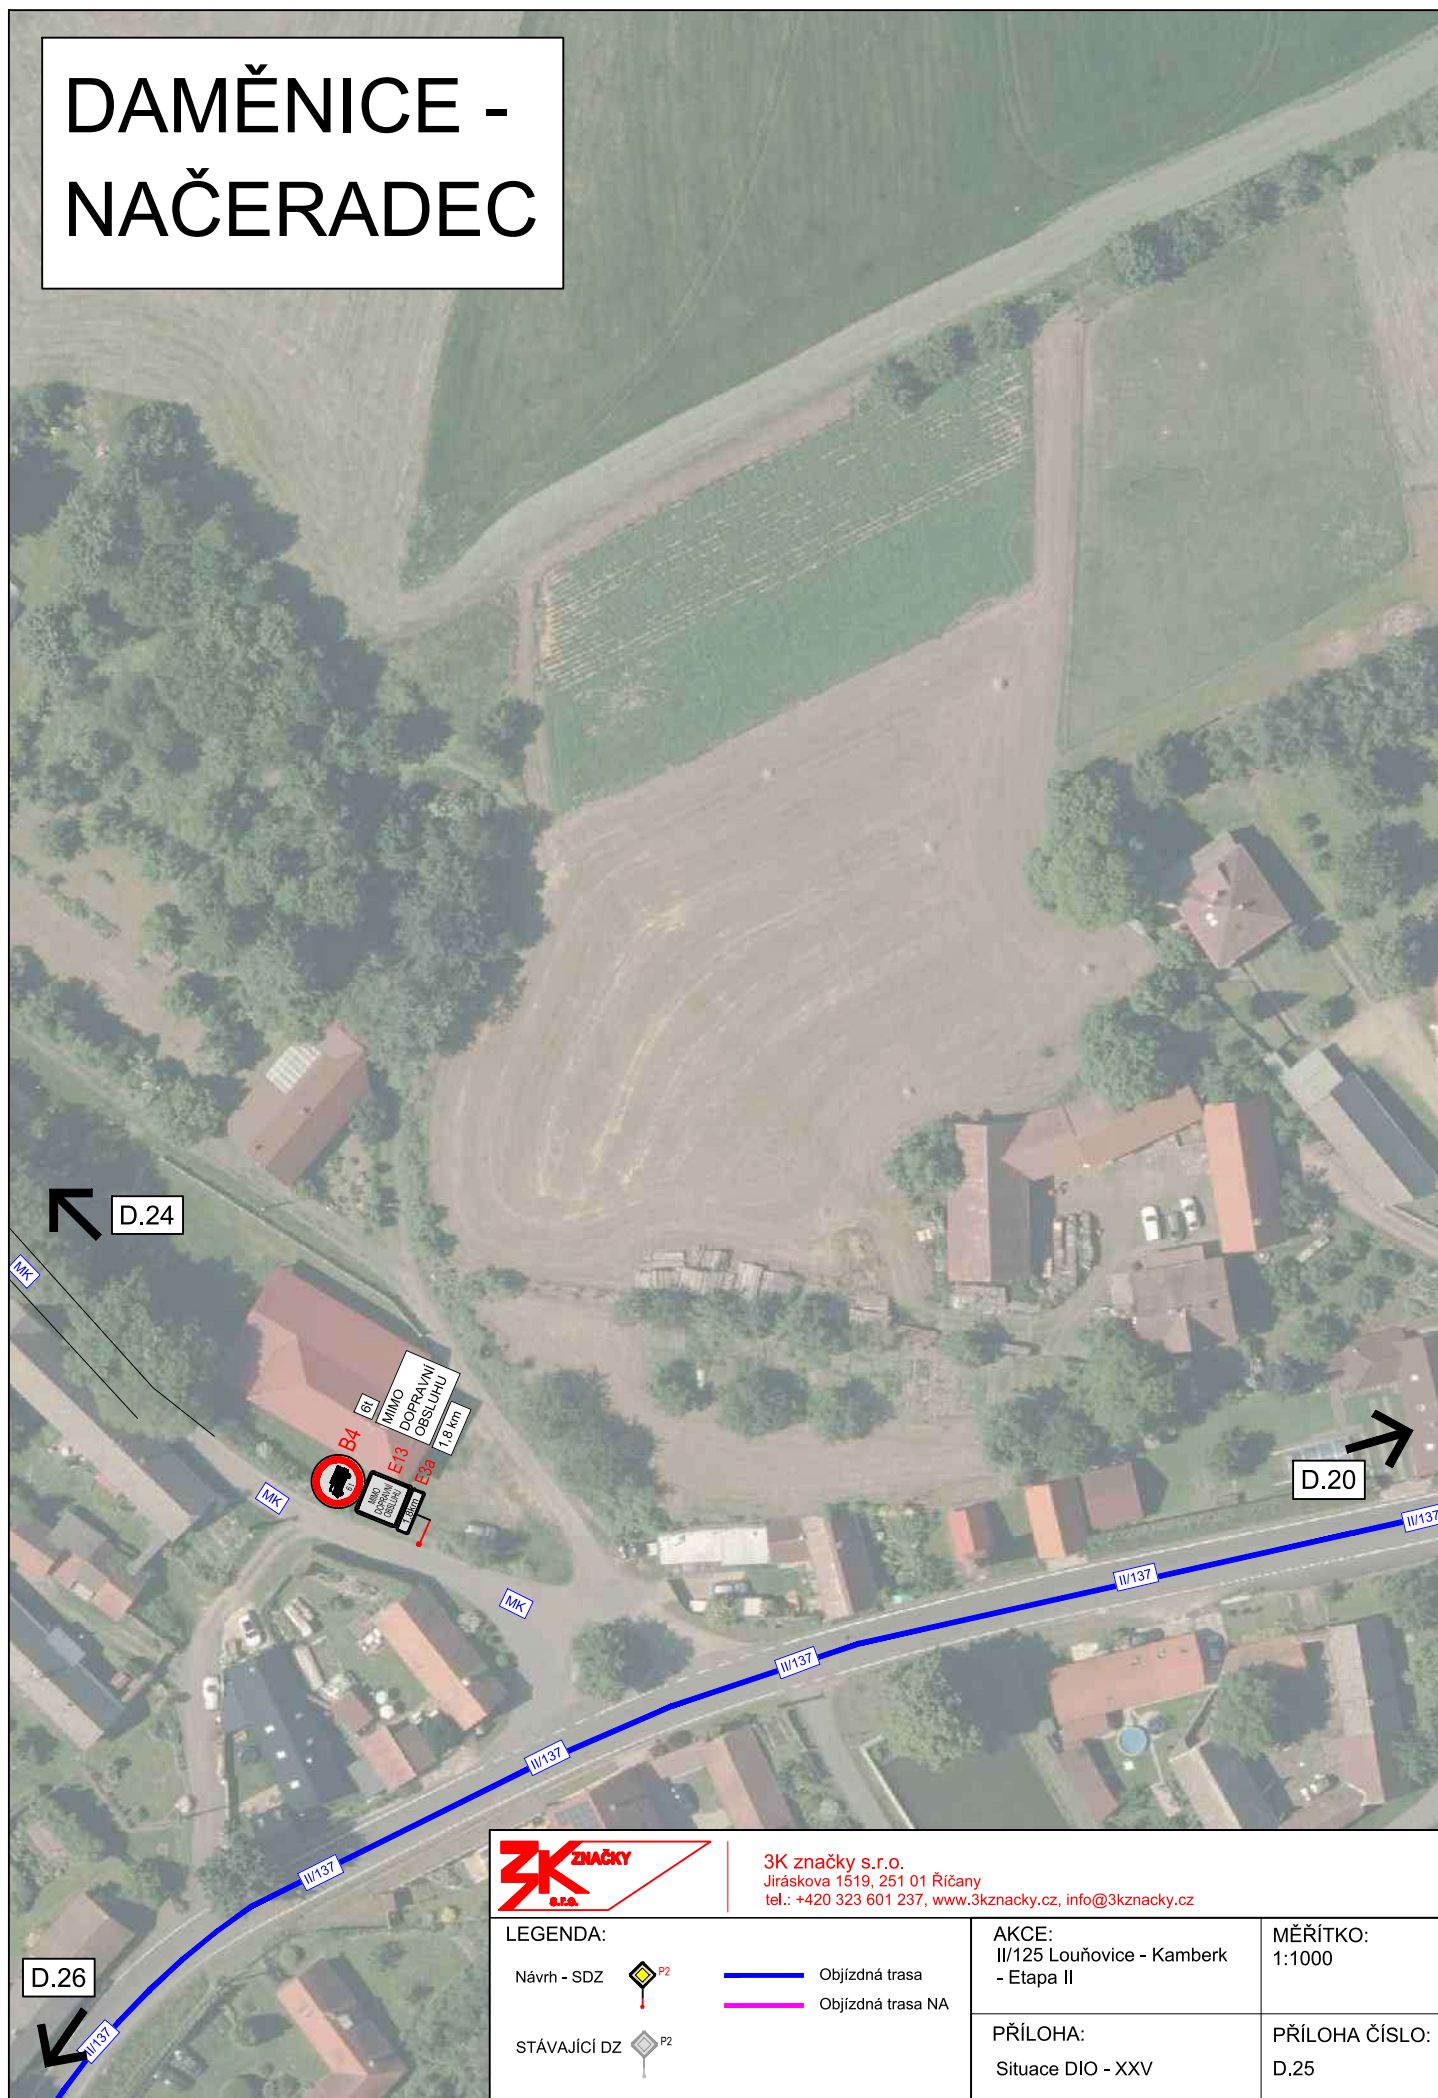

TISEK - PRAVONÍN

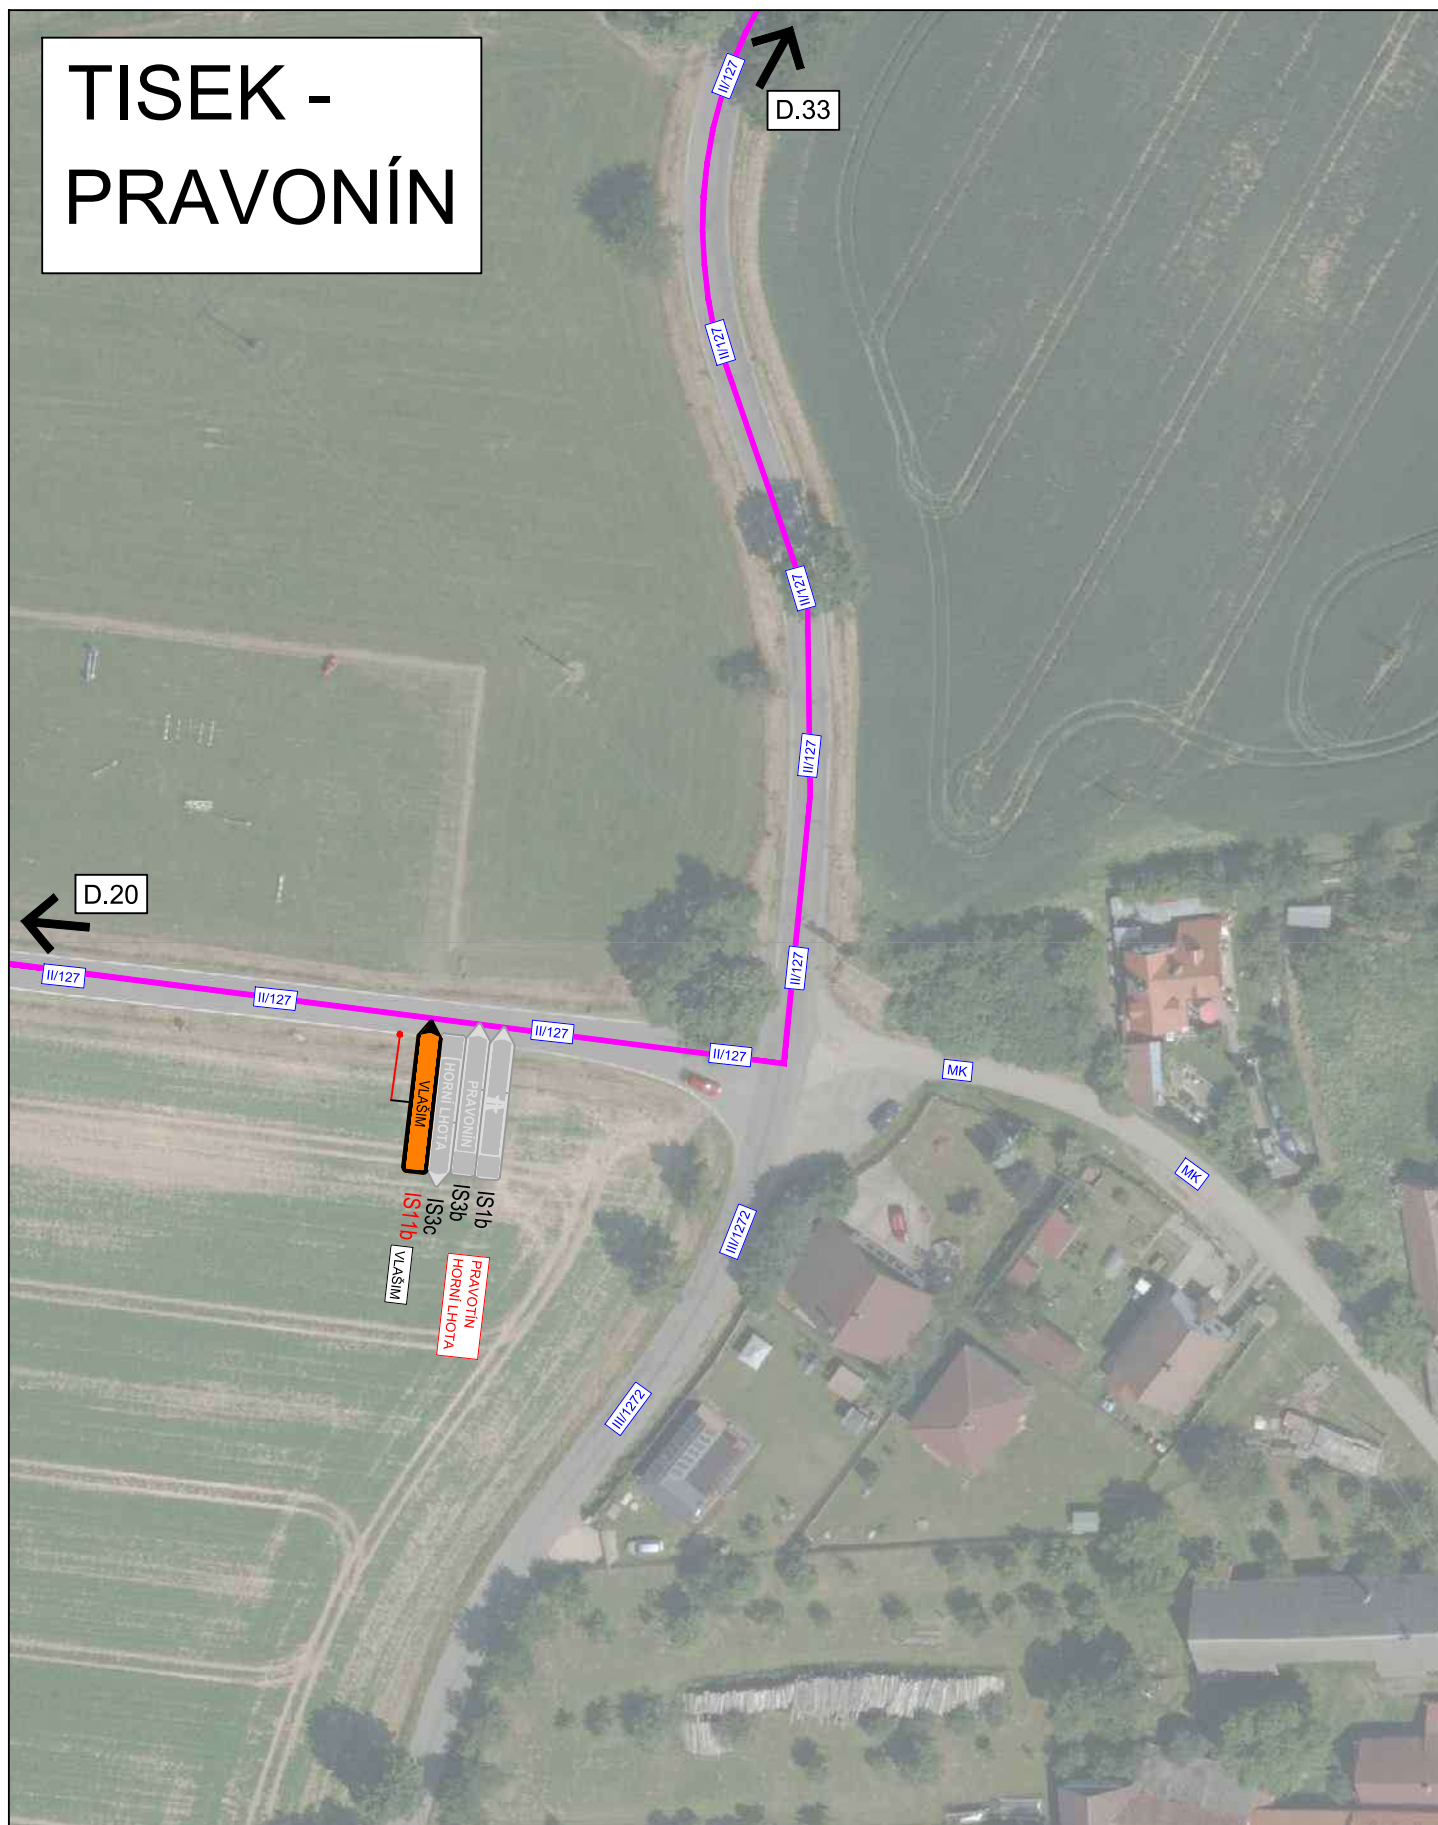

3K značky s.r.o.
Jiráskova 1519, 251 01 Říčany
tel.: +420 323 601 237, www.3kznacky.cz, info@3kznacky.cz

LEGENDA:

Návrh - SDZ



STÁVAJÍCÍ DZ



Objízdná trasa

Objízdná trasa NA

AKCE:

II/125 Louňovice - Kamberk
- Etapa II

PŘÍLOHA:

Situace DIO - XXXII


MĚŘÍTKO:

1:1000

PŘÍLOHA ČÍSLO:

D.32

PRAVONÍN

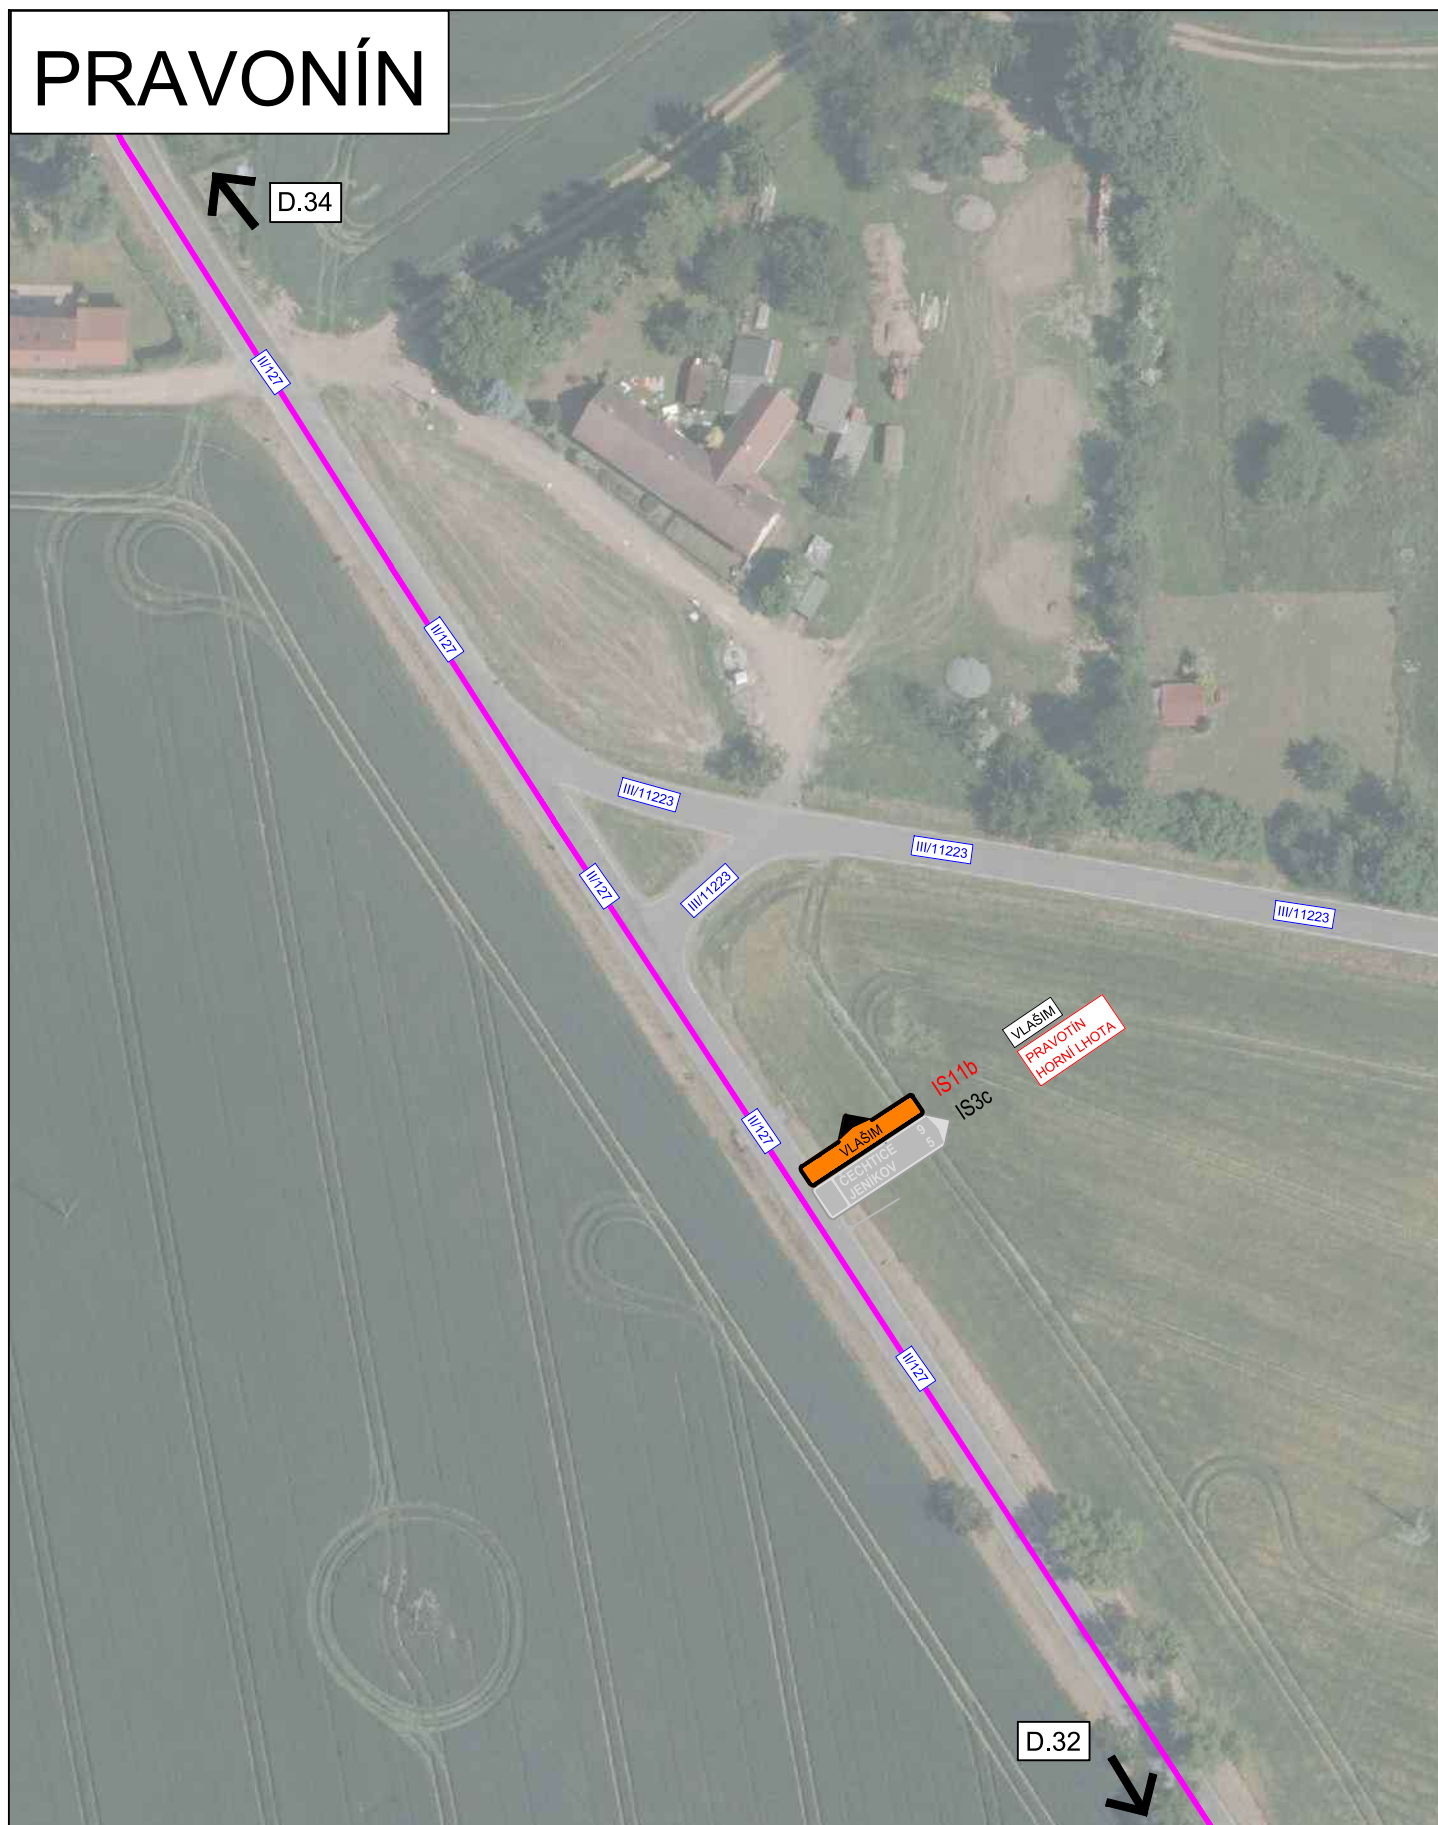

3K značky s.r.o.
Jiráskova 1519, 251 01 Říčany
tel.: +420 323 601 237, www.3kznacky.cz, info@3kznacky.cz

LEGENDA:

Návrh - SDZ



STÁVAJÍCÍ DZ



Objízdná trasa

Objízdná trasa NA

AKCE:

II/125 Louňovice - Kamberk
- Etapa II

PŘÍLOHA:

Situace DIO - XXXIII

MĚŘÍTKO:

1:1000

PŘÍLOHA ČÍSLO:

D.33

VRACOVICE

		3K značky s.r.o. Jiráskova 1519, 251 01 Říčany tel.: +420 323 601 237, www.3kznacky.cz , info@3kznacky.cz	
LEGENDA:		AKCE:	MĚŘÍTKO:
Návrh - SDZ		II/125 Louňovice - Kamberk - Etapa II	1:1000
STÁVAJÍCÍ DZ		PŘÍLOHA:	PŘÍLOHA ČÍSLO:
		Situace DIO - XXXIV	D.34

KOPIROVÁNÍ A ROZMNOŽOVÁNÍ POUZE PO PŘEDCHOZÍM SOUHLASU 3K ZNAČKY s.r.o.