



Název akce: Oprava povrchu komunikace
 III/01813 - staničení cca km 6,350 - 7,169

Název výkresu: DIO III/01813 Bedřichovice - úplná uzavírka - objízdná trasa

Vypracoval: Quo s.r.o.

Datum: 11/2018

List č.: 1

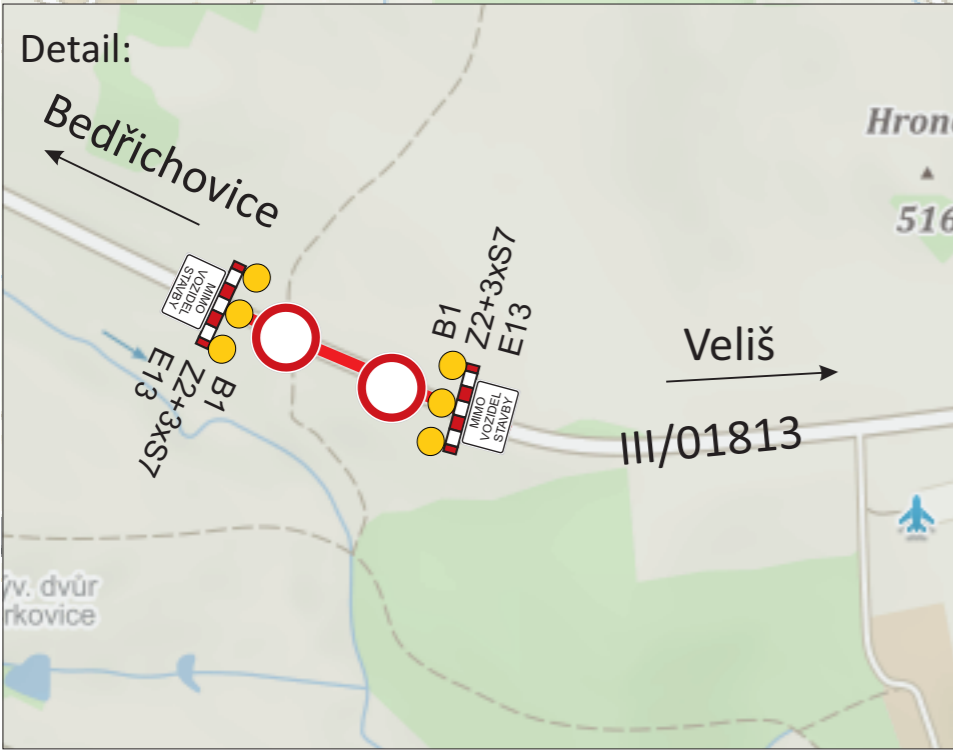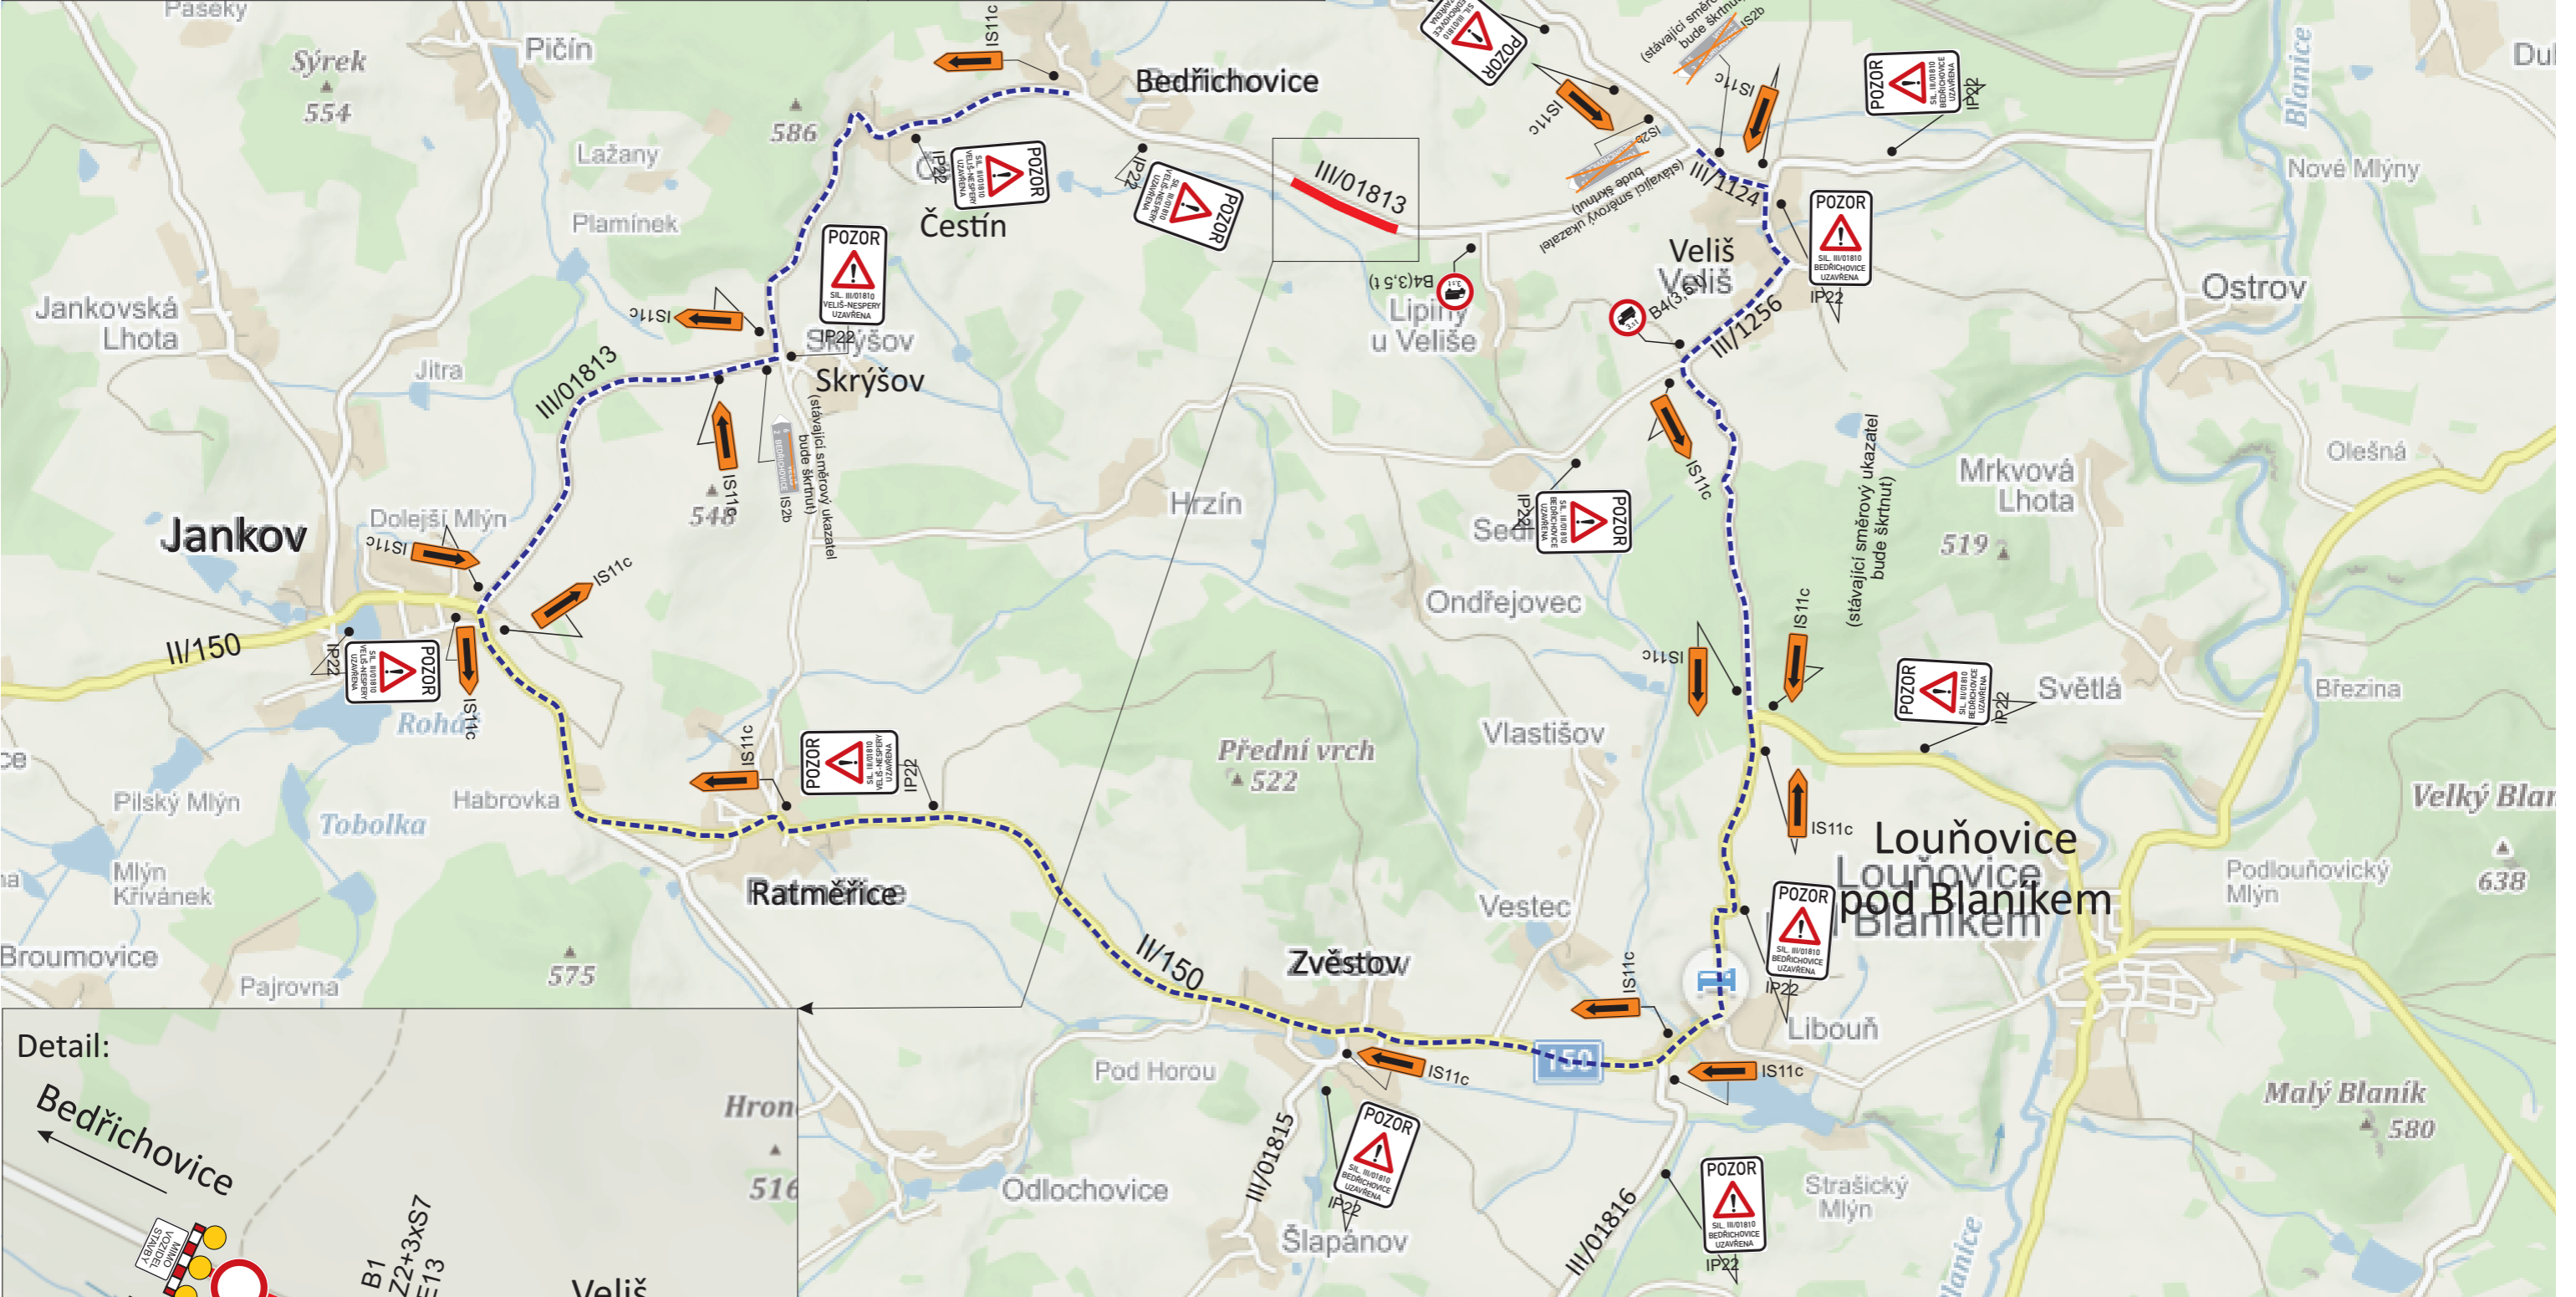

Legenda:

IP22	IP22	B1 Z2+3xS7 E13	B4(3,5 t)
		IS11c	IS11c