

Úplná uzavírka mostu ev.č. 125-011

DIO - II/125, oprava mostů ev.č. 125-011 a 125-012




Dočasná neplatnost stávajících svislých dopravních značek bude provedena škrtnutím páskou s oranžovo - černým pruhem v šíři 50 mm! Škrtnout aktuálně neplatné cíle.

- místo
- státní
- pražská
- objezd

PLNÁ UZAVÍRKA PRACOVNÍHO MÍSTA

DOČASNÉ DOPRAVNÍ ZNAČENÍ PŘI PROVÁDĚNÍ PRACÍ

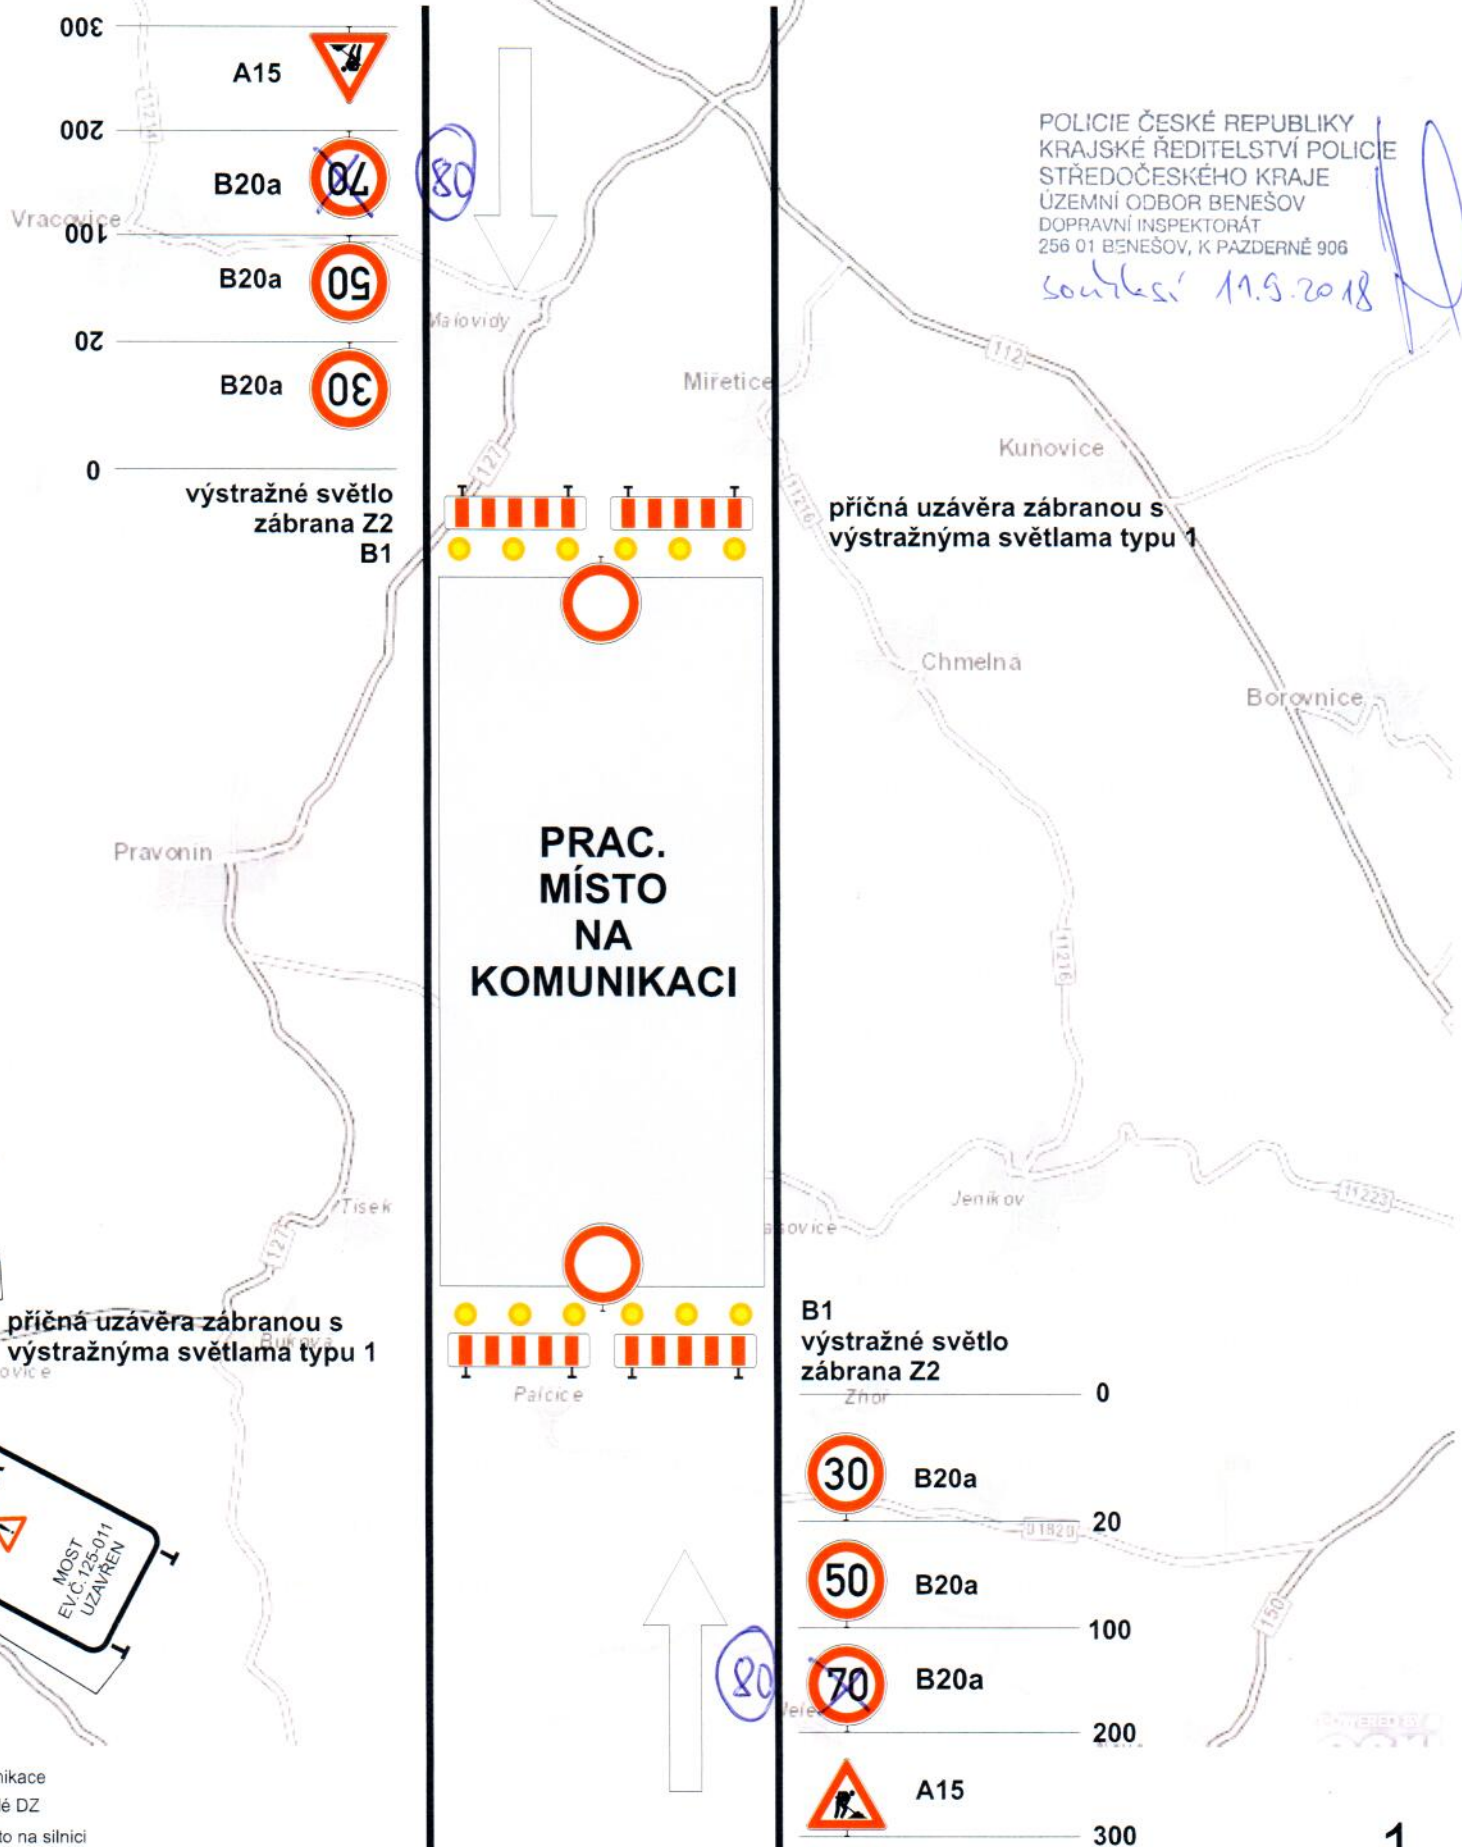

stní komunikace
vající svislé DZ
covní místo na silnici
izdná trasa