

# MĚSTSKÝ ÚŘAD VLAŠIM

Jana Masaryka 302, 258 01 Vlašim

ODBOR DOPRAVY A SILNIČNÍHO HOSPODÁŘSTVÍ

Číslo spisu: 2024/003  
Ze dne: 04.01.2023  
Naše značka: MUVL/ODSH/1025/2024/JELN  
Spisová zn.: ODSH/153/2024/JELN  
Oprávněná  
úřední osoba: Nella Jelínková  
Tel.: +420 313 039 333  
E-mail: nella.jelinkova@mesto-vlasim.cz

Městys Načeradec  
Zámecké náměstí 152  
257 08 Načeradec

Datum: 08.01.2024

## VEŘEJNÁ VYHLÁŠKA

### Opatření obecné povahy stanovení přechodné úpravy provozu na pozemních komunikacích

Městský úřad Vlašim, odbor dopravy a silničního hospodářství, J. Masaryka 302, 258 01 Vlašim jako správní orgán příslušný dle ustanovení § 124 odst. 6 zákona č. 361/2000 Sb., o provozu na pozemních komunikacích a o změnách některých zákonů, ve znění pozdějších předpisů (dále jen „zákon o silničním provozu“), pro stanovení přechodné úpravy provozu na pozemních komunikacích, na základě žádosti ze dne 04.01.2023 ve věci pořádání zimního běhu na Blaník na silnici č. II/150, č. II/127, č. III/01817, č. III/1255, č. III/01818 a na místních komunikacích v k. ú. Načeradec, v k. ú. Louňovice pod Blaníkem a v k. ú. Býkovice u Louňovic v rámci akce: „Načeradec, ZIMNÍ BĚH NA BLANÍK 50. ROČNÍK“ v termínu 20.01.2024 a ve smyslu ustanovení 171 zákona č. 500/2004 Sb., správní řád, ve znění pozdějších předpisů (dále jen „správní řád“) a s odkazem na ustanovení § 77 odst. 5 zákona o silničním provozu místní úpravu provozu na pozemních komunikacích

#### stanovuje

podle ustanovení § 77 odst. 1 písm. c) zákona o provozu

#### přechodnou úpravu provozu a užití zařízení pro provozní informace

A22 (jiné nebezpečí), B1 (zákaz vjezdu všech vozidel v obou směrech), B2 (zákaz vjezdu všech vozidel), B20a (nejvyšší dovolená rychlost), B21a (zákaz předjíždění), B24a (zákaz odbočování vpravo), B24b (zákaz odbočování vlevo), B26 (konec všech zákazů), B28 (zákaz zastavení), C2a (příkázaný směr jízdy přímo), C2b (příkázaný směr jízdy vpravo), C2f (příkázaný směr jízdy vpravo a vlevo), IZ4a (obec), IZ4b (konec obce), IP4b (jednosměrný provoz), IP10a (slepá pozemní komunikace), IP10b (návěst před slepou pozemní komunikací), E8b (průběh úseku), E13 (text nebo symbol) a Z2 (zábrana pro označení uzavírky)

na silnici č. II/150, na silnici č. II/127, na silnici č. III/01817, na silnici č. III/1255, na silnici č. III/01818 a na místních komunikacích v k. ú. Načeradec, v k. ú. Louňovice pod Blaníkem a v k. ú. Býkovice u Louňovic, vše v územní působnosti ORP Vlašim

v termínu 20.01.2024 dle přílohy, která je nedílnou součástí tohoto Opatření obecné povahy (DIO).

Velikost dopravního značení: základní rozměrová řada.

ú. Býkovice u Louňovic z důvodu pořádání zimního běhu na Blaník v rámci akce: „Načeradec, ZIMNÍ BĚH NA BLANÍK 50. ROČNÍK“ v termínu 20.01.2024.

Návrh přechodného dopravního značení byl projednán dne 21.12.2023 s dotčeným orgánem, kterým je Policie ČR, KŘ, DI Benešov, se sídlem K Pazderně 906, 256 01 Benešov. Projednání s orgánem Policie ČR vychází z ustanovení § 77 odst. 3 zákona o silničním provozu, kde je konkrétně uvedeno: „Příslušný správní orgán projedná návrh stanovení místní nebo přechodné úpravy provozu na pozemních komunikacích nebo užití zařízení pro provozní informace podle odstavce s dotčenými orgány“. Dotčené orgány jsou jasně vymezeny ustanovením § 77 odst. 2 písm. b) zákona o silničním provozu: „Dotčenými orgány při stanovení místní a přechodné úpravy provozu na pozemních komunikacích jsou policie, jde-li o silnice, místní komunikace a veřejně přístupné účelové komunikace“.

Městský úřad Vlašim, odbor dopravy a silničního hospodářství návrhu vyhověl a stanovil přechodnou úpravu provozu. Pracovní místa je nutné odpovídajícím způsobem označit. Návrh na stanovení přechodné úpravy provozu odpovídá obecným požadavkům na bezpečnost silničního provozu.

K návrhu přechodného dopravního značení se Stanovení přechodné úpravy provozu na pozemní komunikaci, ve věci umístění přechodného dopravního značení – světelné signály, příkazové a zákazové dopravní značky, dopravní značky upravující přednost a dodatkové tabulky k nim, nebo jiné dopravní značky ukládající účastníkovi silničního provozu povinnost odchylnou od obecné úpravy provozu na pozemních komunikacích, vydává opatřením obecné povahy. Taková přechodná úprava provozu na pozemních komunikacích nevyzývá dotčené osoby k podávání připomínek nebo námitek (ustanovení § 77 odst. 5. zákona o silničním provozu).

### Poučení

V souladu ustanovením § 173 odst. 2 správního řádu, nelze proti opatření obecné povahy podat opravný prostředek.

Opatření obecné povahy nabývá účinnosti 5-tým dnem po dni vyvěšení veřejné vyhlášky.

Nella Jelínková  
oprávněná úřední osoba

Opatření obecné povahy musí být vyvěšeno na úřední desce po dobu 15-ti dnů  
a také zveřejněno způsobem umožňujícím dálkový přístup.

Vyvěšeno dne: 8. 1. 2024 Sejmuto dne: \_\_\_\_\_  
Razítko a podpis orgánu, který potvrzuje vyvěšení a sejmutí.

Městys Načeradec a Městys Louňovice pod Blaníkem jsou povinni v souladu s ustanovením § 25 odst. 3 správního řádu písemnost bezodkladně vyvěsit na své úřední desce na dobu nejméně 15 dnů. Současně žádáme zaslat potvrzení o vyvěšení na úřední desce příslušné obce.

**MĚSTYS LOUŇOVICE P. BLANÍKEM**  
J. Žižky 16  
257 06 Louňovice p. Blaníkem  
IČO: 00232173, Tel.: 773 757 570




Zhotovitel projektové dokumentace  
 HPN projekt s.r.o.  
 tel: 720 699 496  
 604 590 051  
 Obratel 93  
 394 12 Obratel  
 e-mail: info@hpnprojekt.cz  
 www.hpnprojekt.cz

HPN PROJEKT

**DIO - Načeradec,  
 ZIMNÍ BĚH NA BLANÍK  
 50. ROČNÍK**

DIO - přehledka

Objednatel:	Měšys Načeradec
Vypracoval:	Daniel Dvořák
Zořp. projektant:	Pavel Neckář
Datum:	12/2023
Stupeň:	RDS

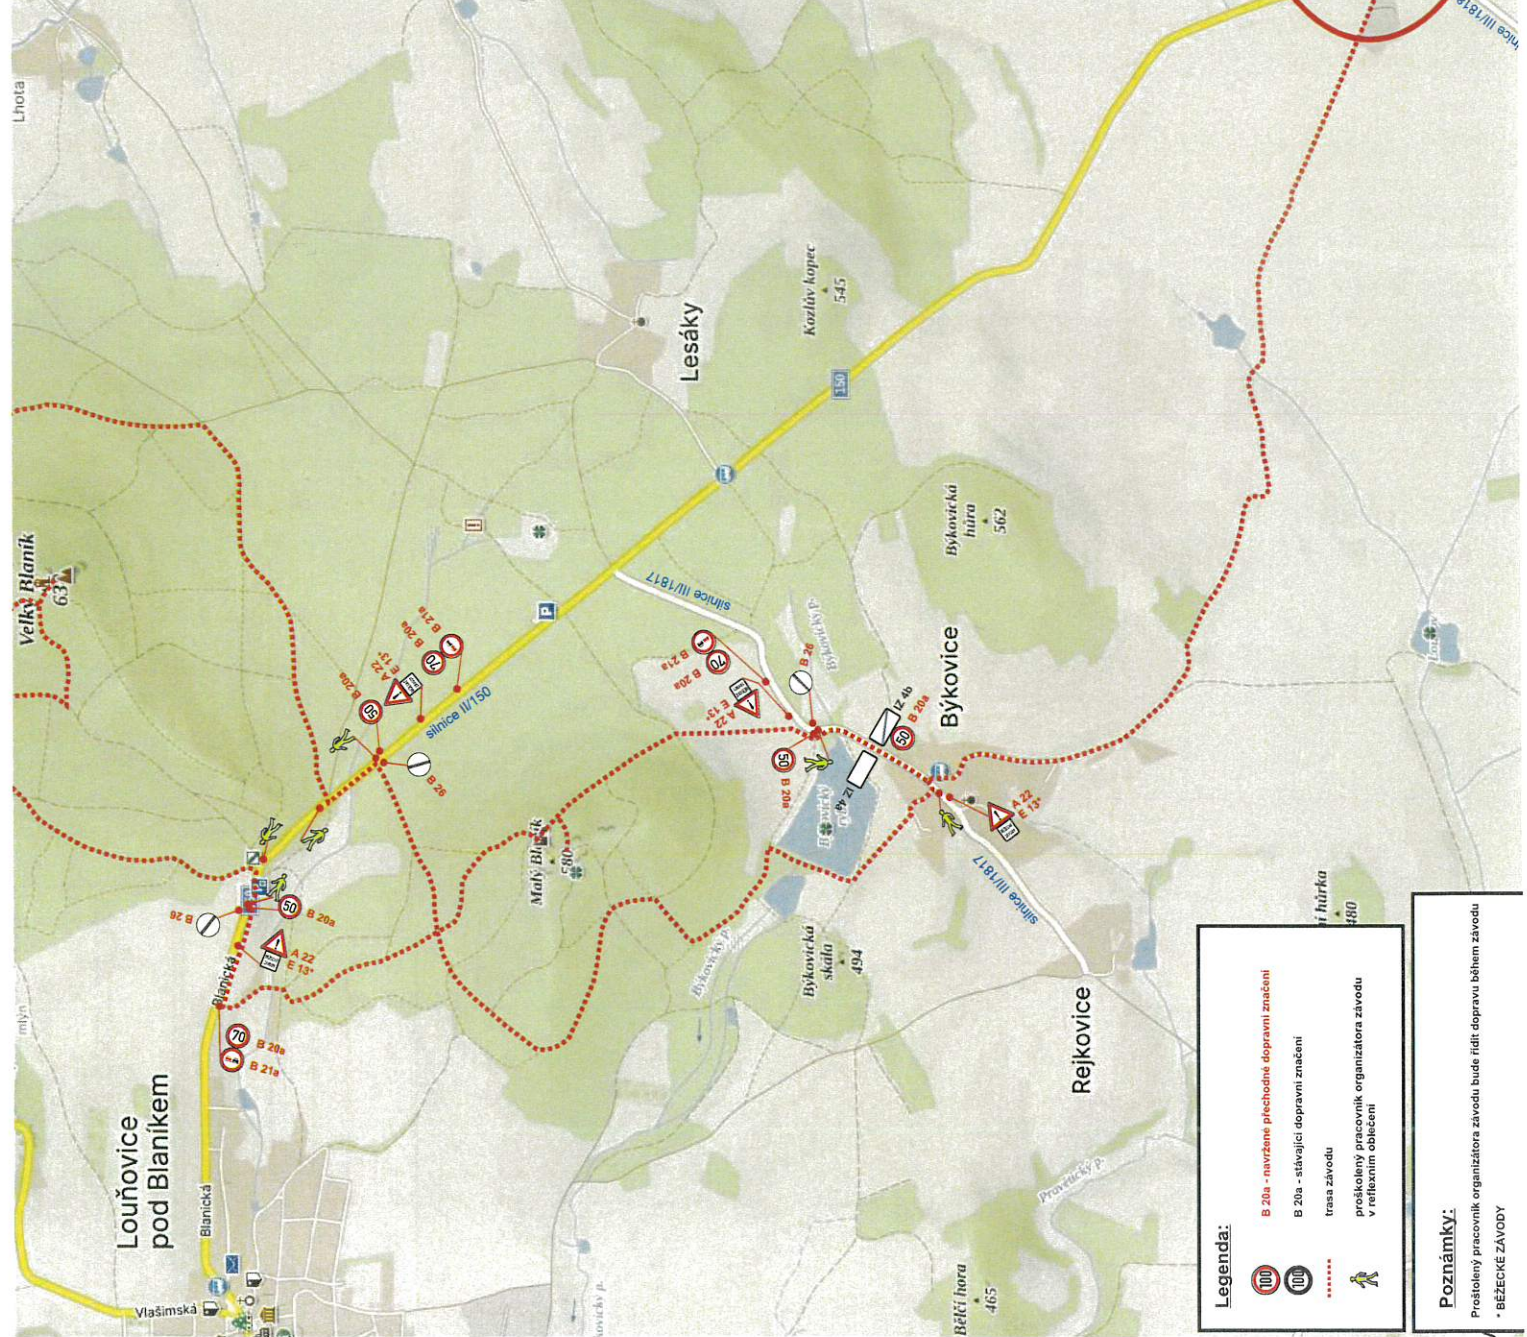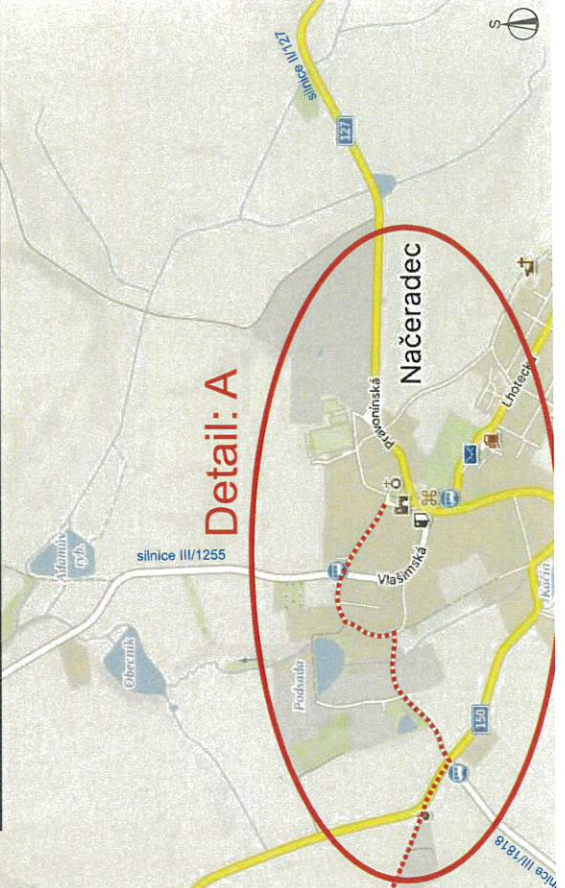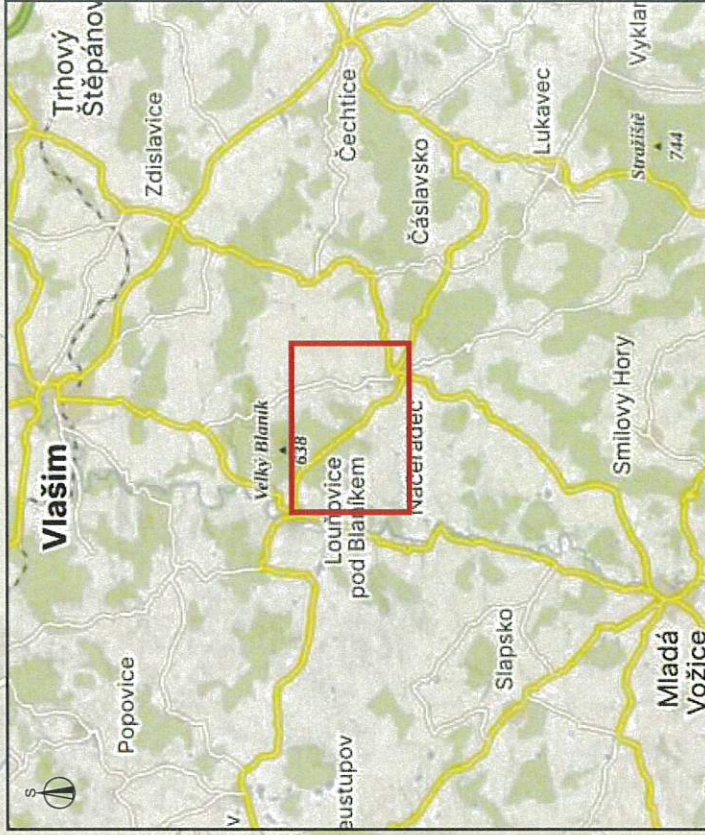


**Legenda:**

- B 20a - navržené přechodné dopravní značení
- B 20a - stávající dopravní značení
- trasa závodu
- představený pracovník organizátora závodu v reflexním oblečení

**Poznámky:**

Představený pracovník organizátora závodu bude řídit dopravu během závodu.

• BEŽECKÉ ZÁVODY

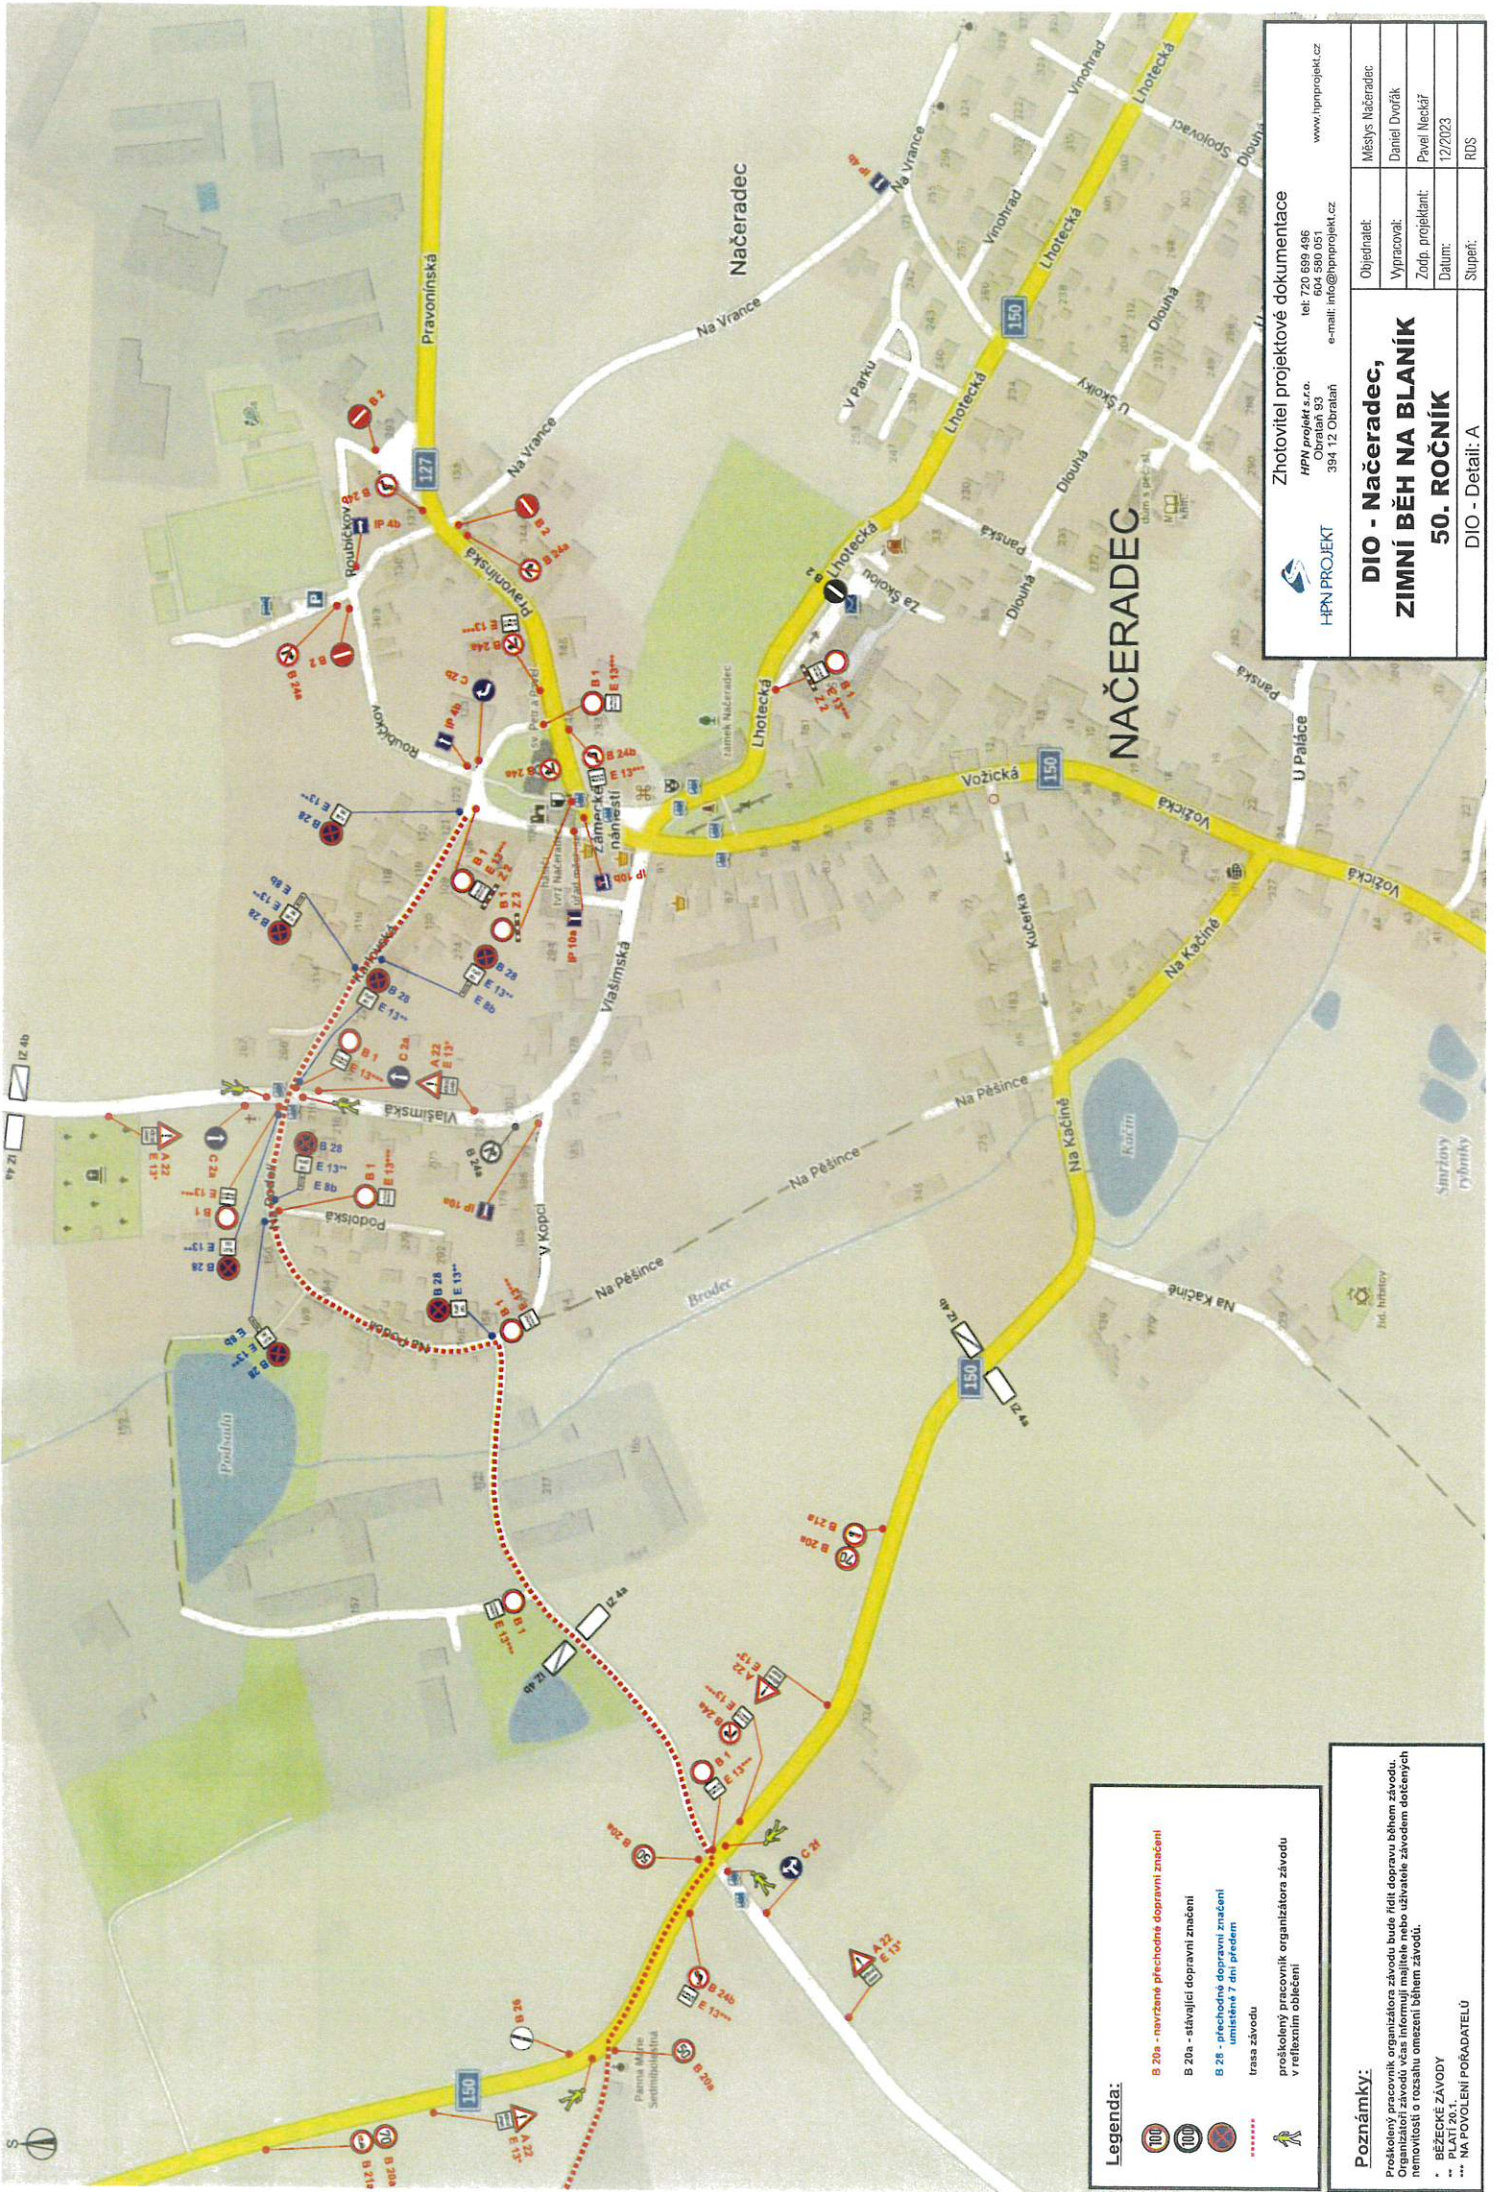

Zhotovitel projektové dokumentace  
 HPN projekt s.r.o.  
 tel: 720 699 496  
 600 580 051  
 394 12 Obrátaň  
 e-mail: info@hpnprojekt.cz  
 www.hpnprojekt.cz

HPN PROJEKT

Objednatel:	Město Načeradec
Vypracoval:	Daniel Dvořák
Zodp. projektant:	Pavel Neckář
Datum:	12/2023
Stupeň:	RDS


## DIO - Načeradec, ZIMNÍ BĚH NA BLANÍK 50. ROČNÍK

DIO - Detail: A

**Legenda:**

- B 20a - navržené přechodné dopravní značení
- B 20b - stávající dopravní značení
- B 21 - sφεchodné dopravní značení umístěné 7 dní předem
- trasa závodu
- proškolený pracovník organizátora závodu v reflexním oblečení

**Poznámky:**  
 Projektovaný pracovník organizátora závodu bude jít dopravu během závodu.  
 Organizátoři závodu vás informují majitele nebo uživatele zavedem dotčených nemovitostí o rozsahu omezení během závodu.  
 • BEŽECKÉ ZÁVODY  
 \*\* PLATÍ 20.1.  
 --- NA POVOLENÍ PORADATELŮ

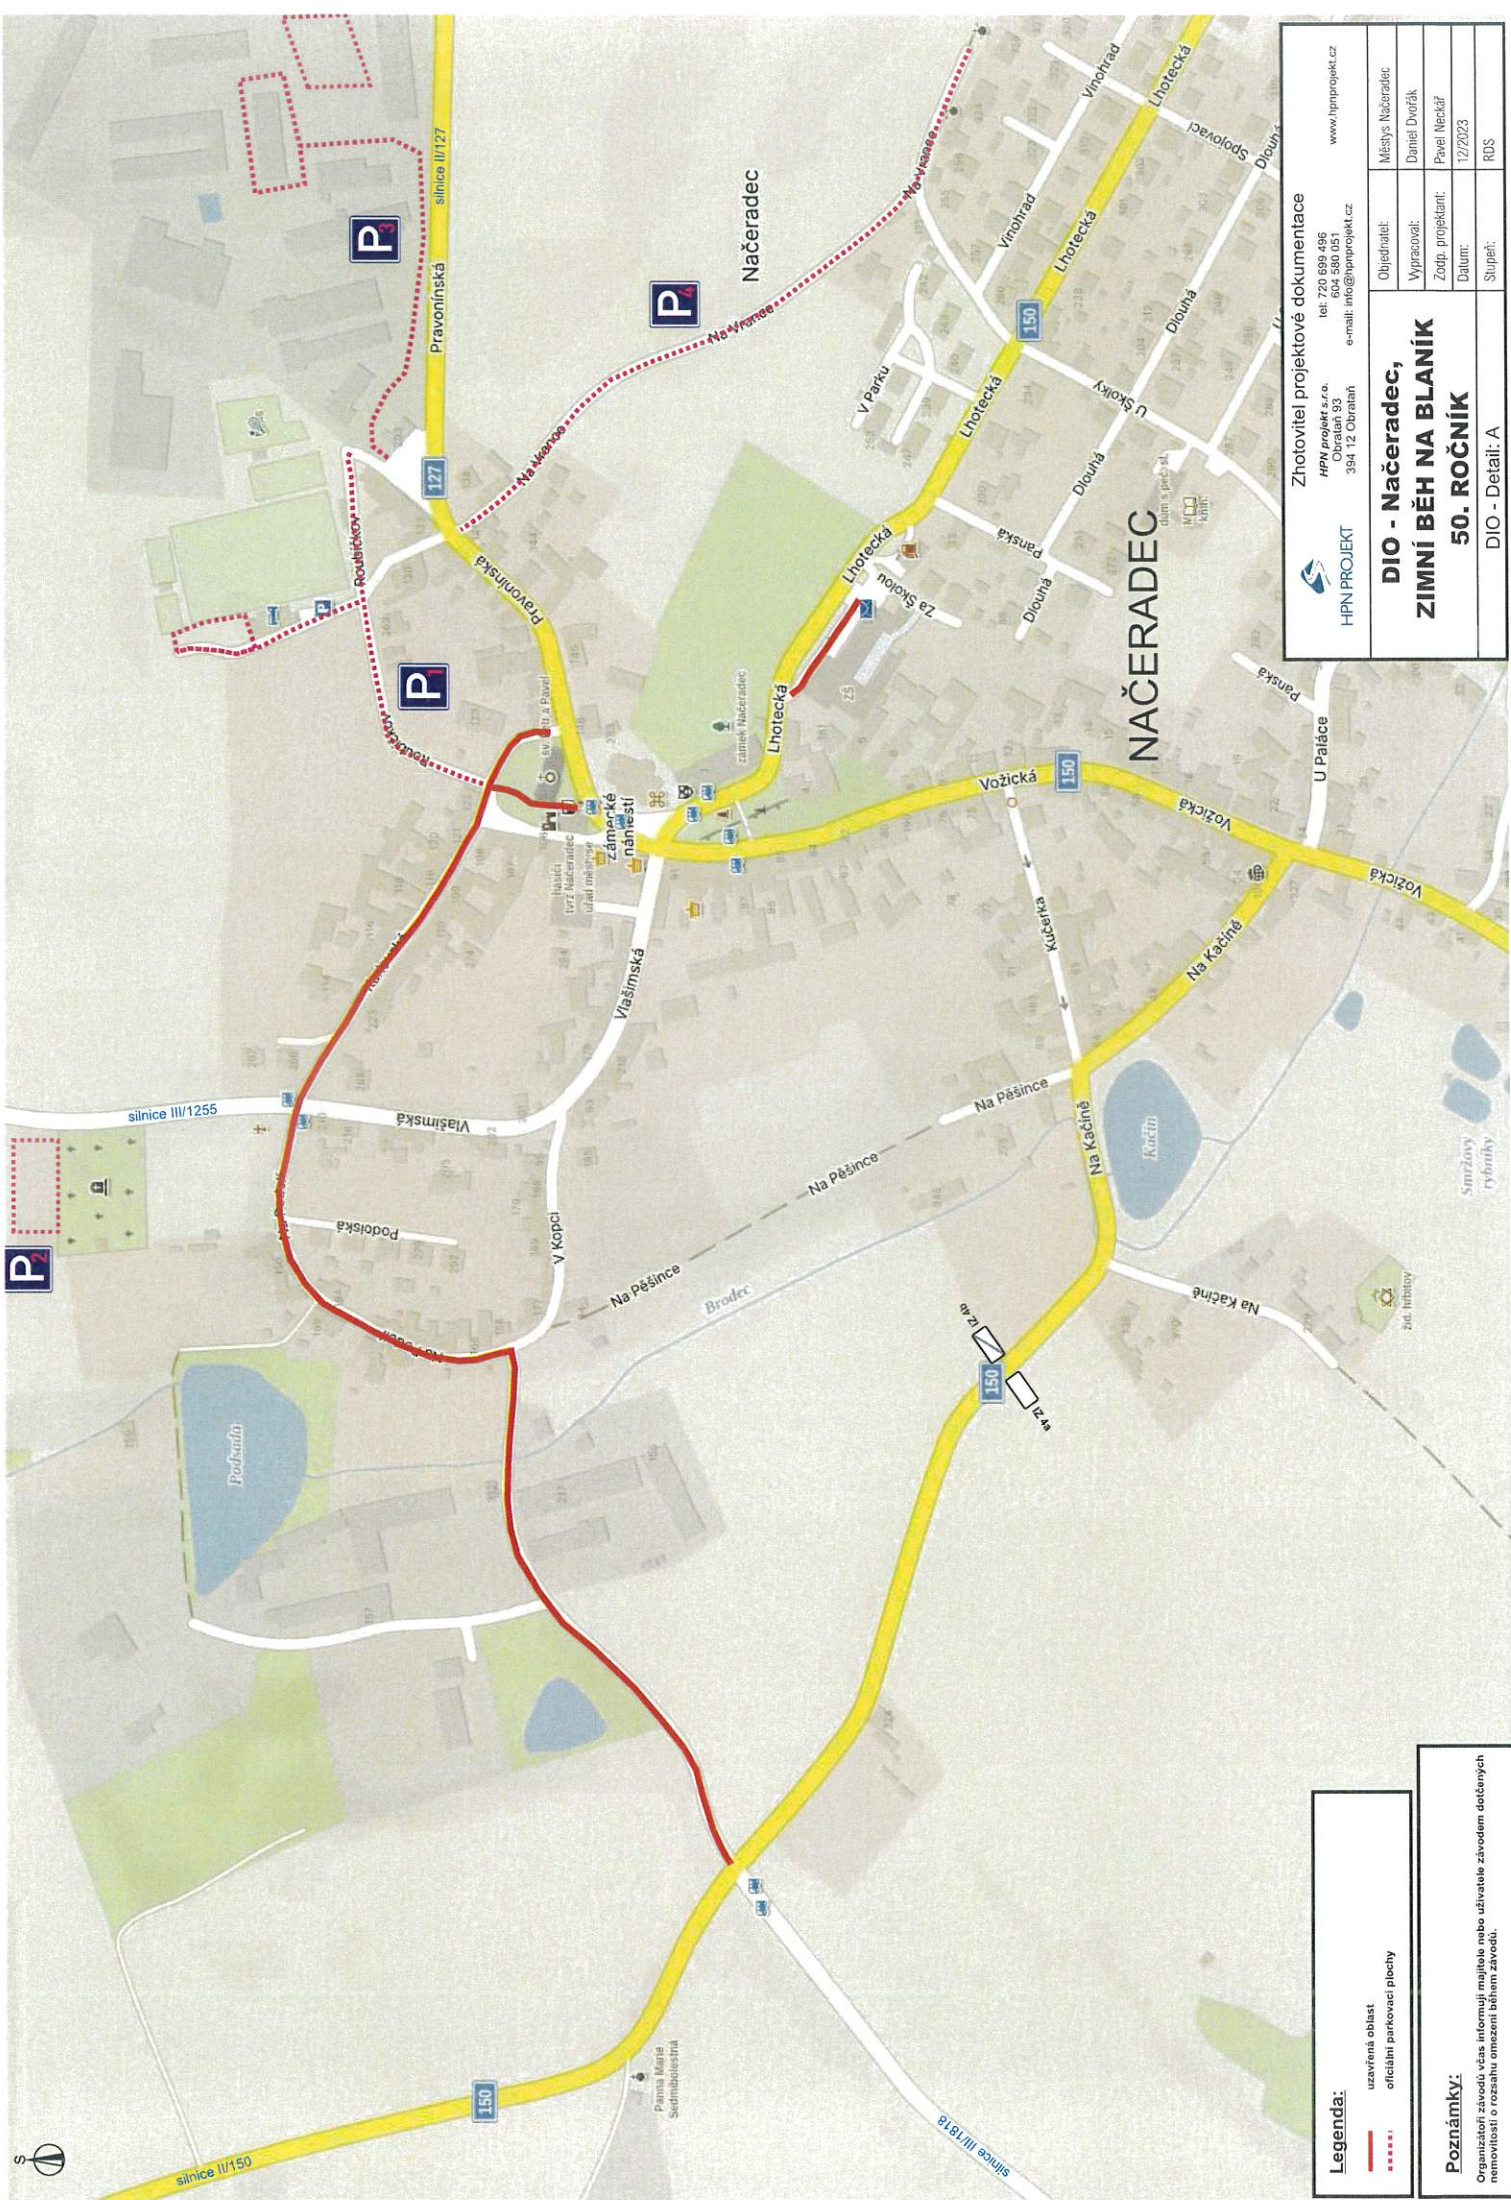

Zhotovitel projektové dokumentace

HPN projekt s.r.o. tel: 720 898 486  
 Obrátek 35b, 450 02  
 394 12 Obrátek e-mail: info@hpnprojekt.cz  
 www.hpnprojekt.cz

HPN PROJEKT

Objednatel: Město Načeradec  
 Vypracoval: Daniel Dvořák  
 Zodp. projektant: Pavel Neckář  
 Datum: 12/2023  
 Stupeň: RDS

**DIO - Načeradec,  
 ZIMNÍ BĚH NA BLANÍK  
 50. ROČNÍK**

DIO - Detail: A

**Legenda:**

	uzavřená oblast
	oficiální parkovací plochy

**Poznámky:**  
 Organizátoři závodu věstí informují majitele nebo uživatele závodem dotčených nemovitostí o rozsahu omezení během závodu.