


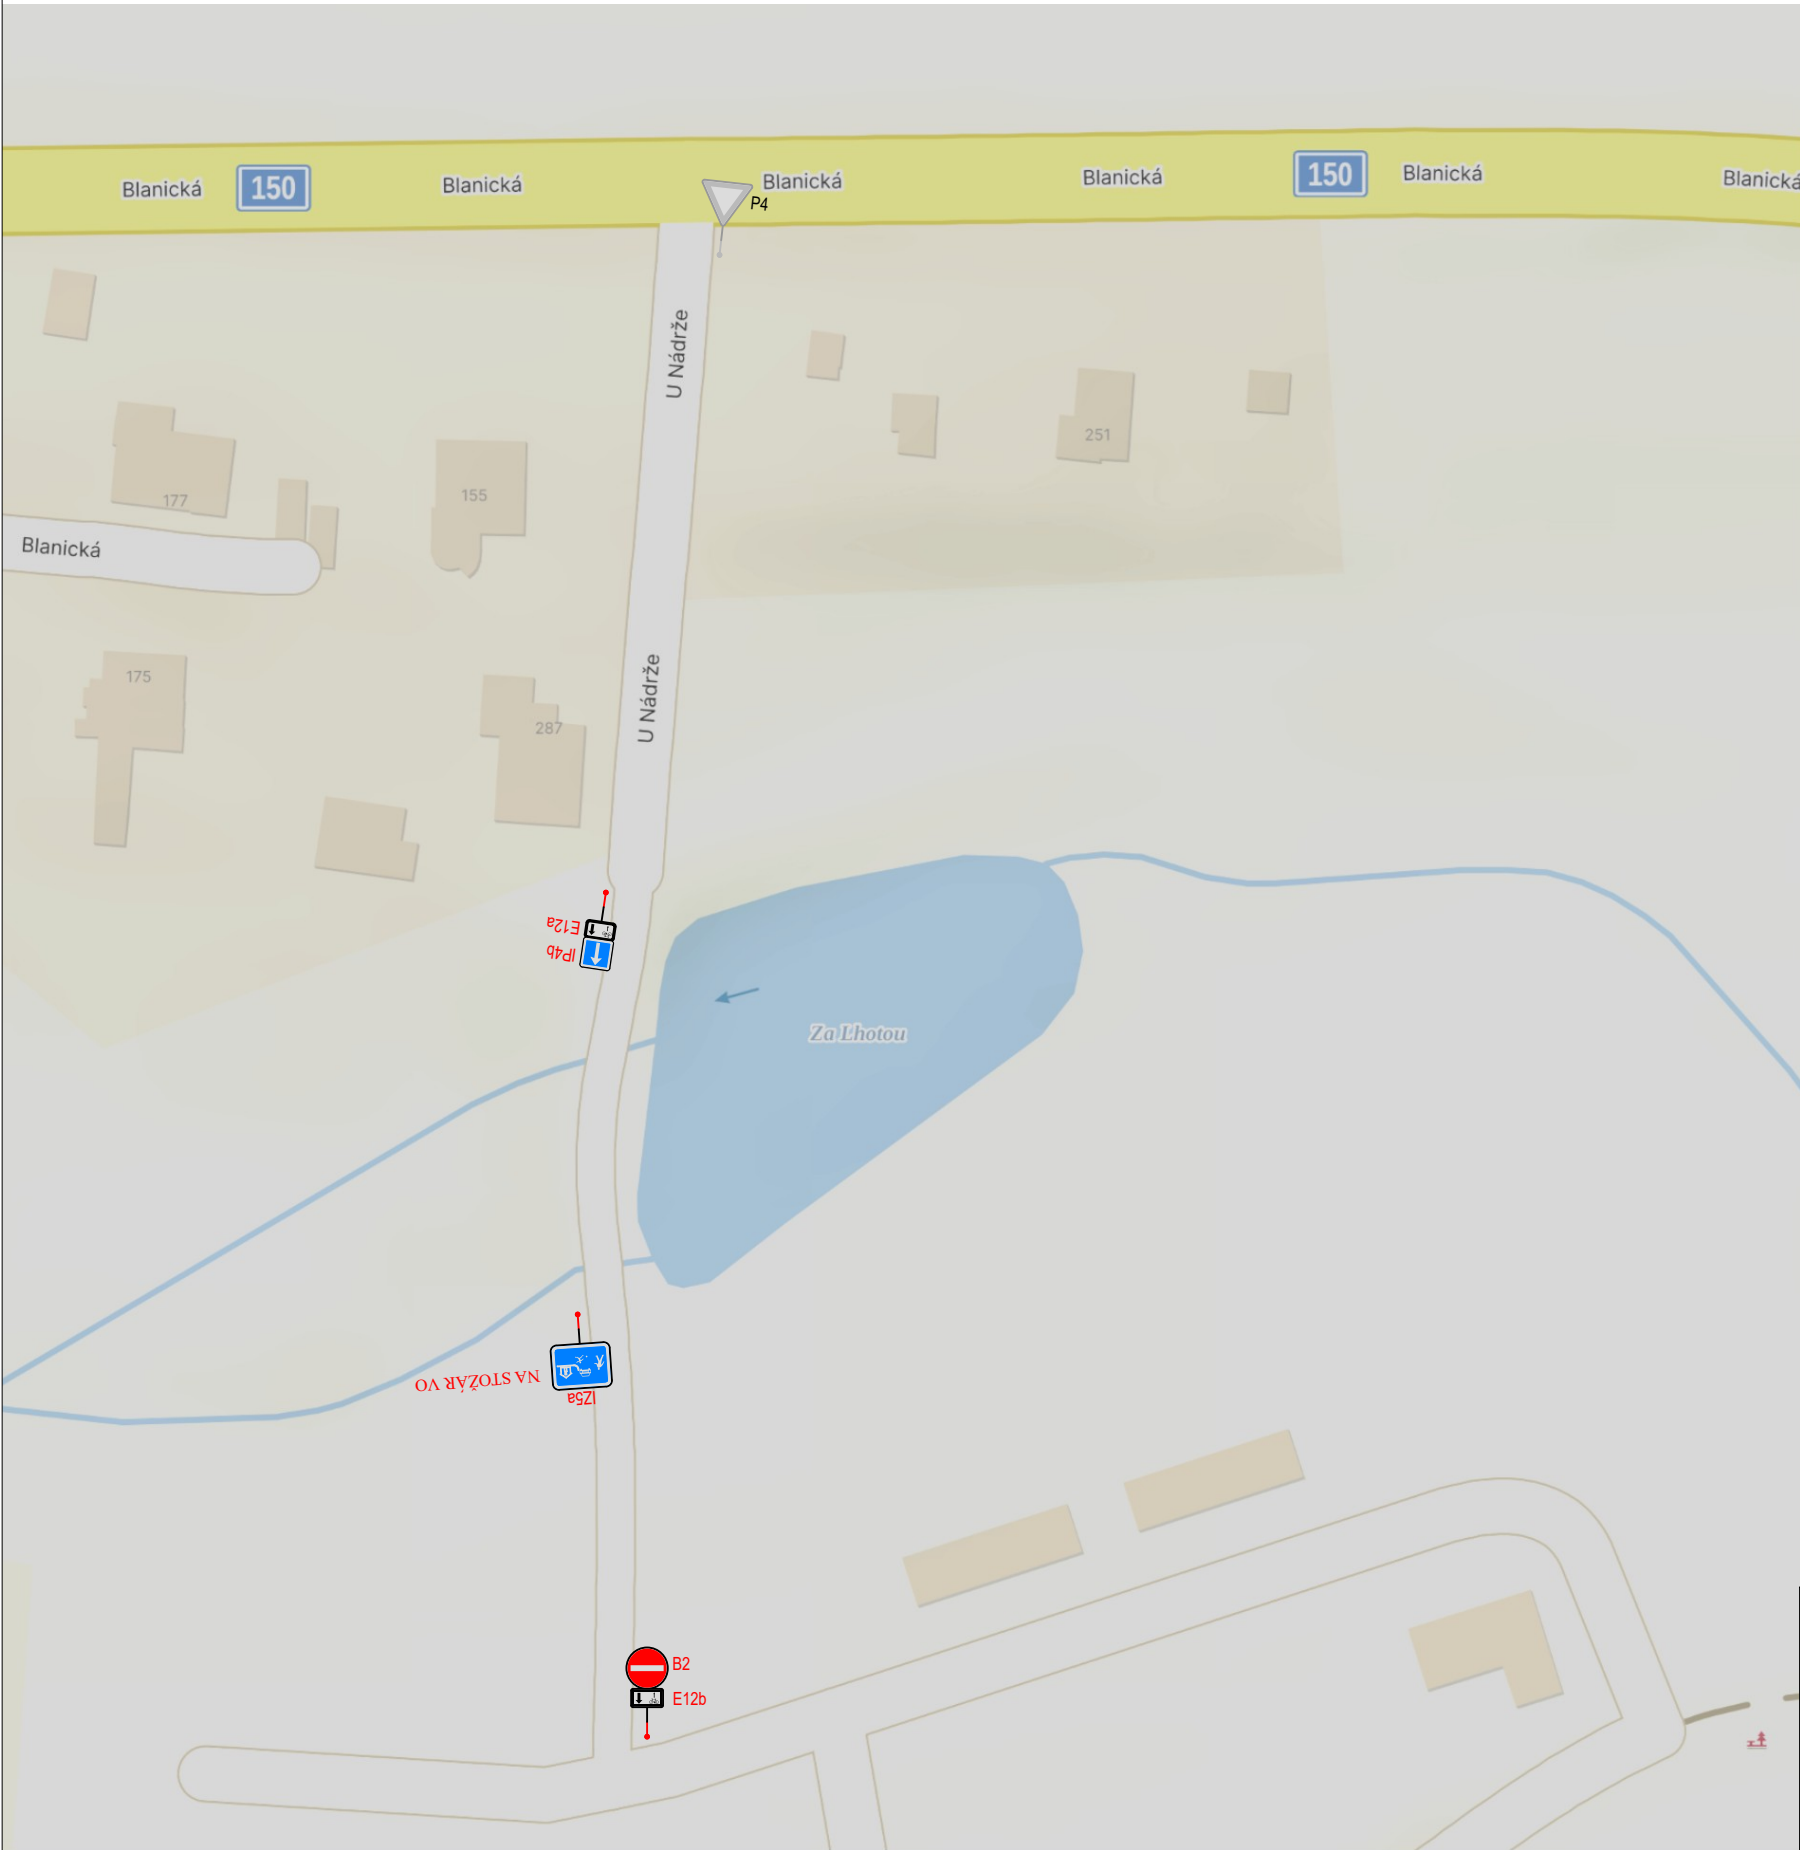

DOPRAVNÍ ZNAČENÍ:



P4

STÁVAJÍCÍ SVISLÉ DOPRAVNÍ ZNAČENÍ



B2



E12b



IP4b



E12a

NOVÉ SVISLÉ DOPRAVNÍ ZNAČENÍ

Kraj:	Sředočeský kraj	Čís. sml. obj.:	-
Okres:	Benešov	Čís. akce:	1018/2025
Kat.území:	Louňovice pod Bláníkem	Datum:	02/2025
Objednatel:	Městys Louňovice	Formátů:	2xA4
Akce:	Doplnění dopravního značení v ul. U Nádrže, Louňovice pod Bláníkem	Měřítko:	-
		Stupeň:	PD
Název přílohy:	PŘEHLEDNÁ SITUACE	Čís. přílohy:	C.1
		Souprava:	