
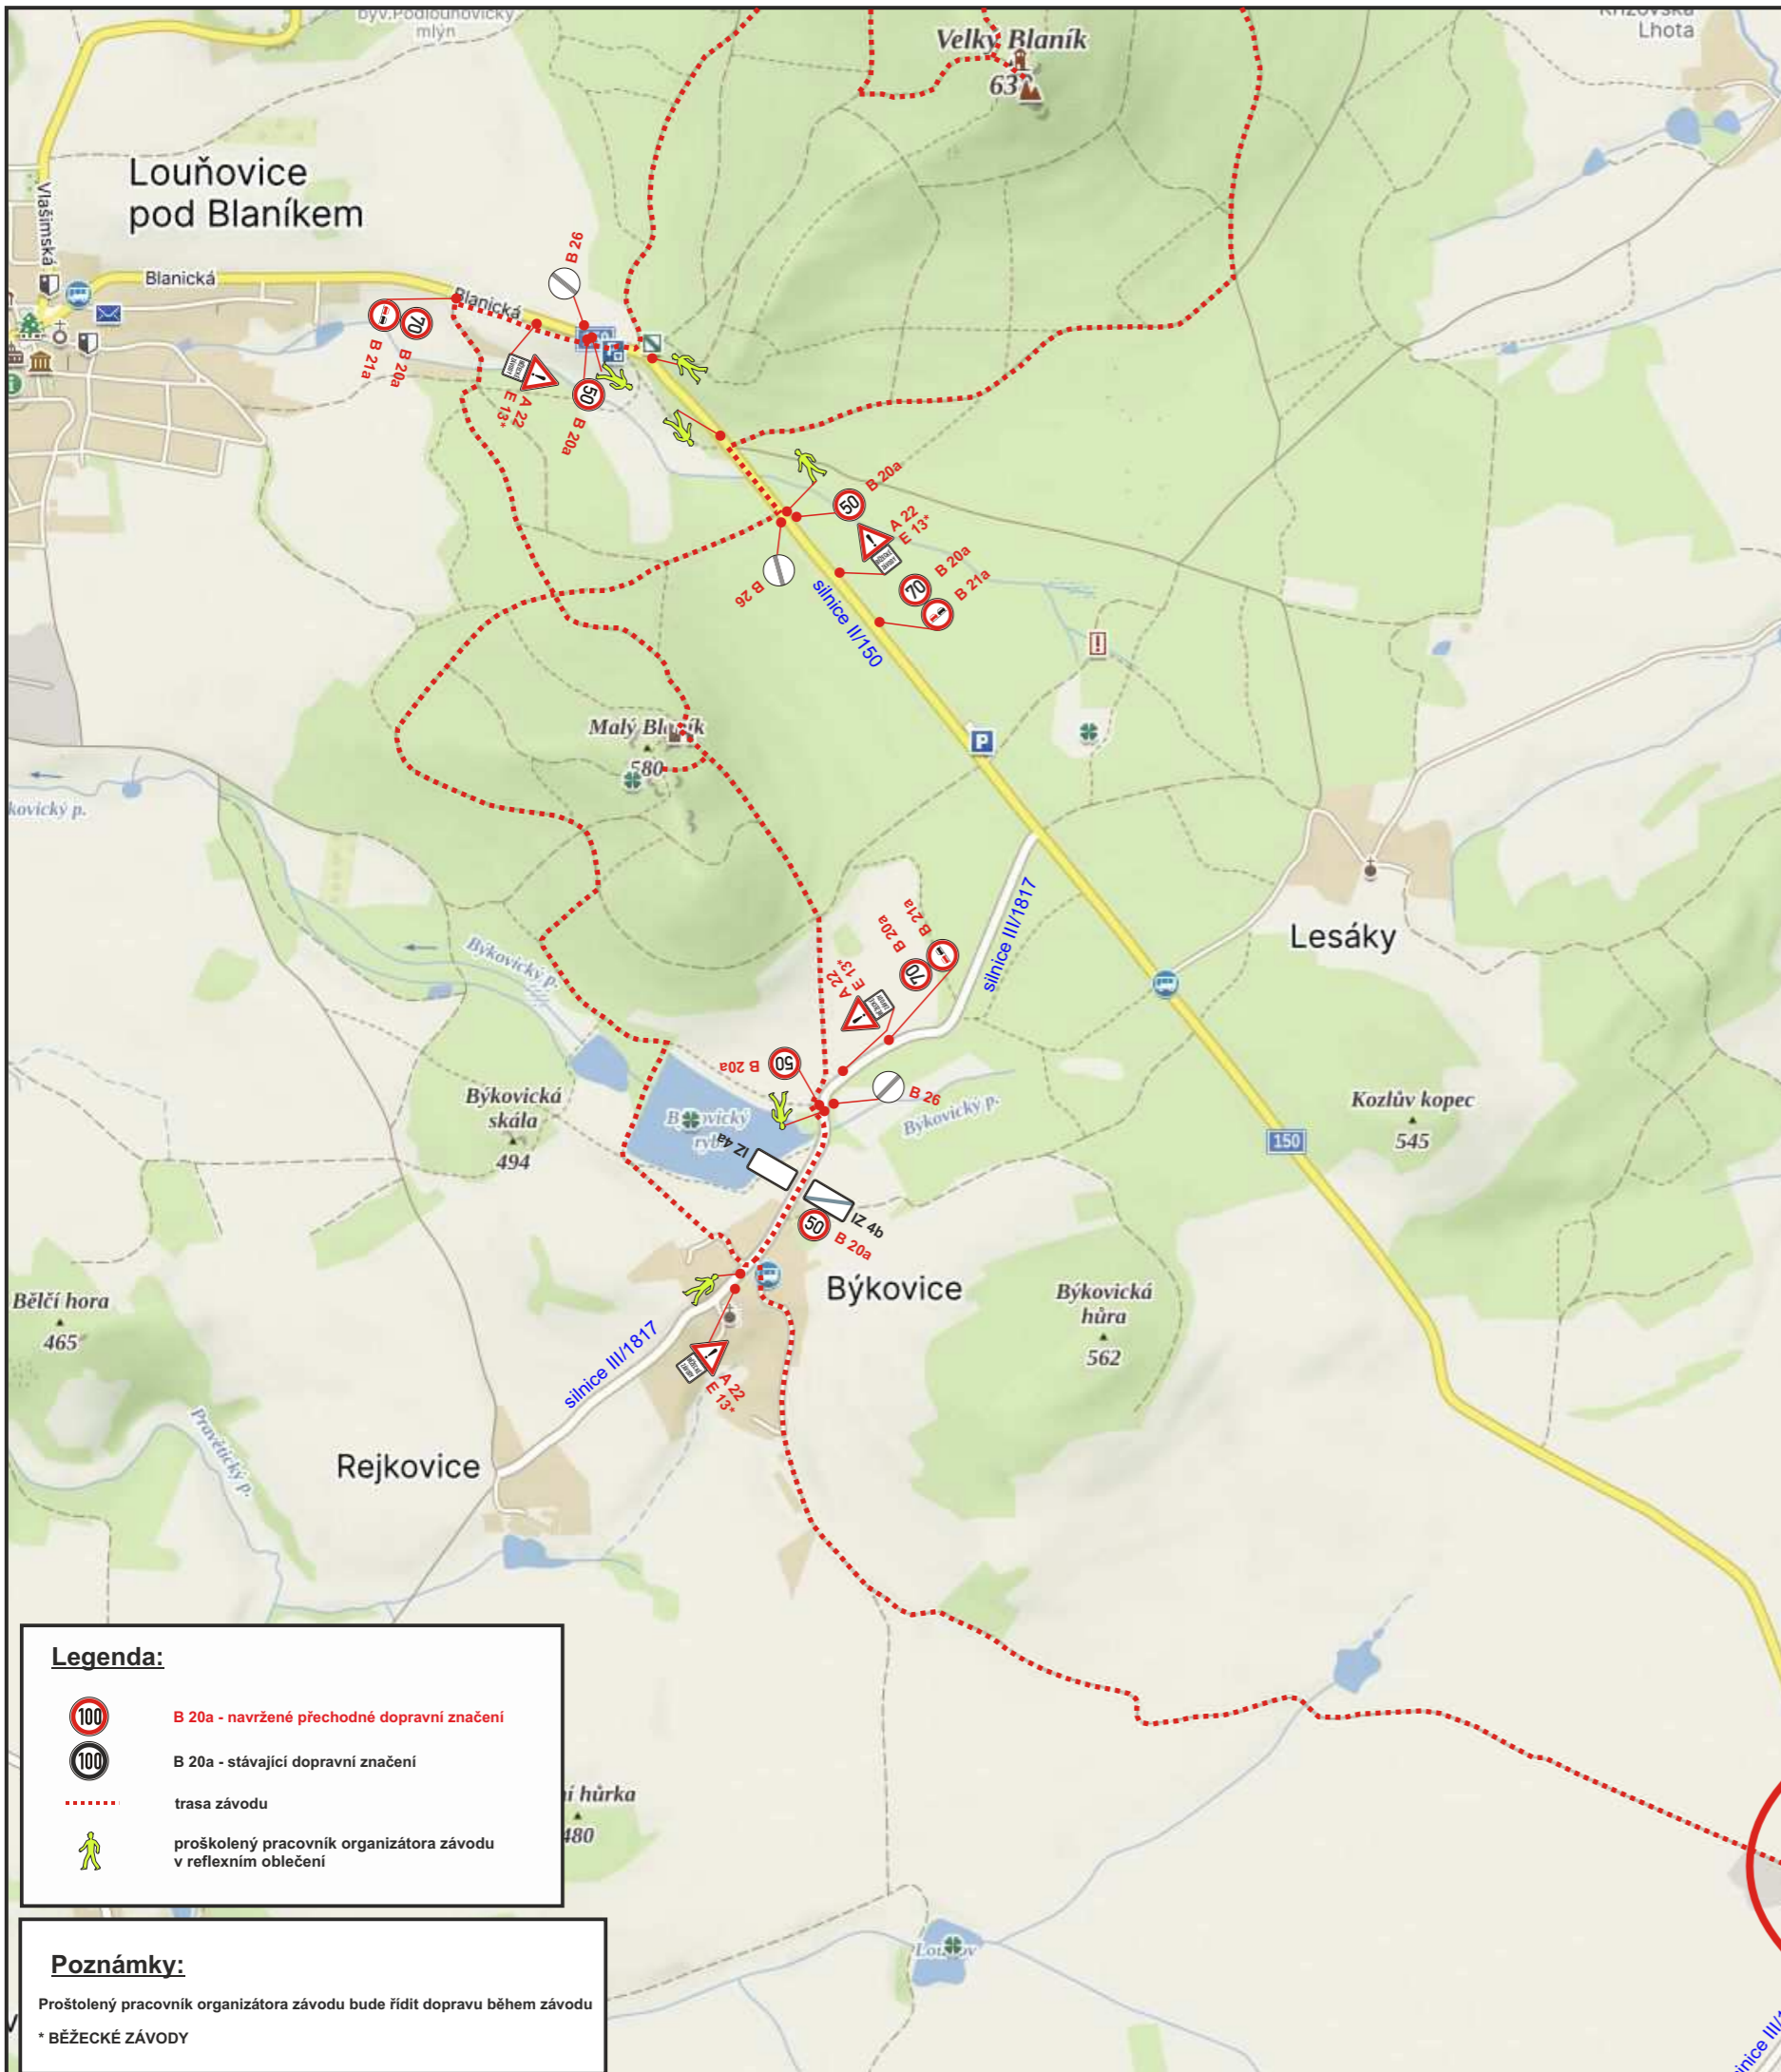


**DIO - Načeradec,
ZIMNÍ BĚH NA BLANÍK
51. ROČNÍK**

DIO - přehledka

Objednatel:	Městys Načeradec
Vypracoval:	Daniel Dvořák
Zodp. projektant:	Pavel Neckář
Datum:	11/2024
Stupeň:	RDS

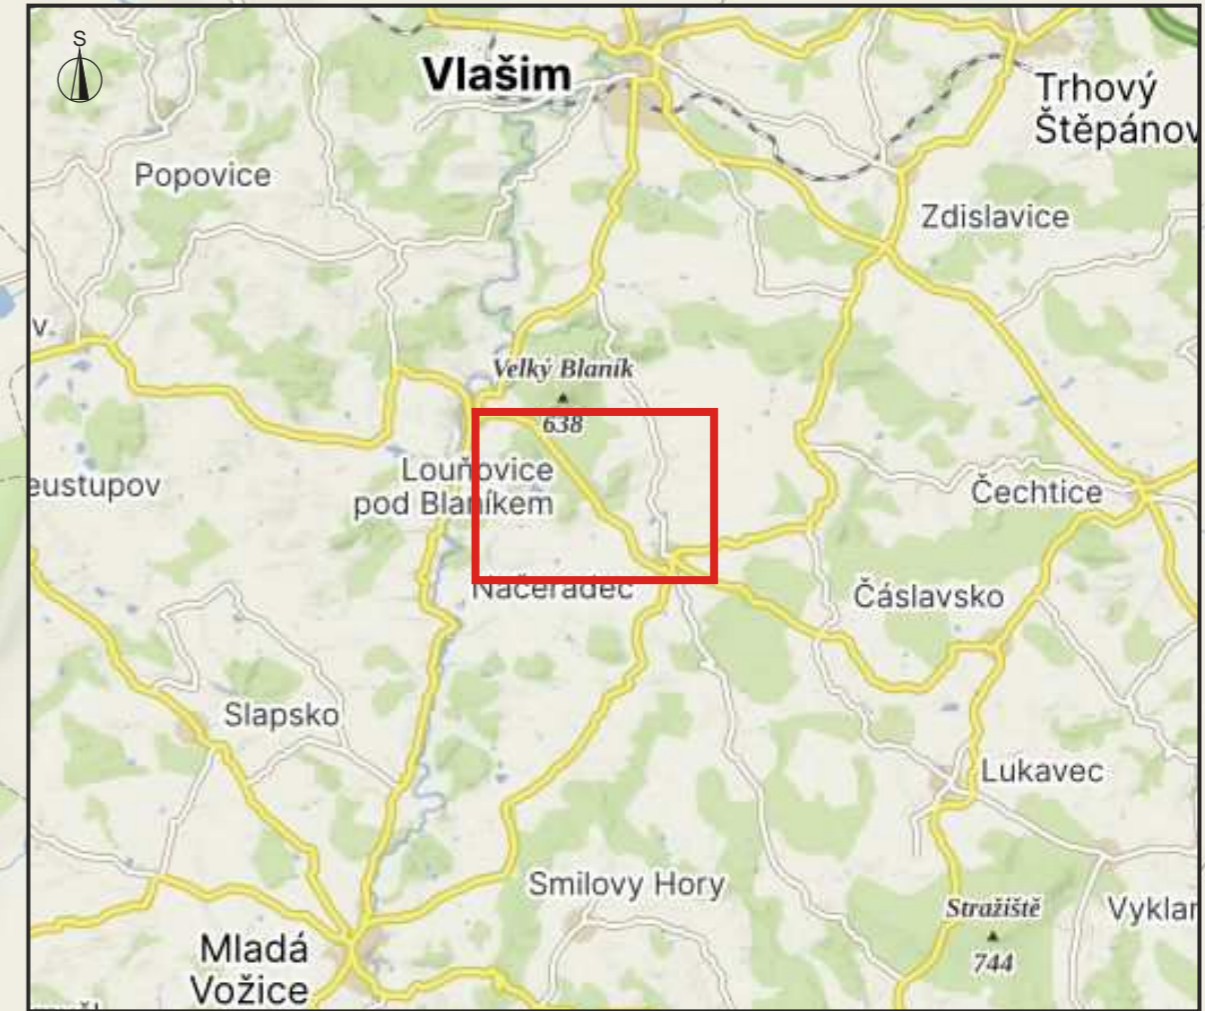

Legenda:

- B 20a - navržené přechodné dopravní značení
- B 20a - stávající dopravní značení
- trasa závodu
- proškolený pracovník organizátora závodu v reflexním oblečení


Poznámky:

Proškolený pracovník organizátora závodu bude řídit dopravu během závodu






• BĚŽECKÉ ZÁVODY

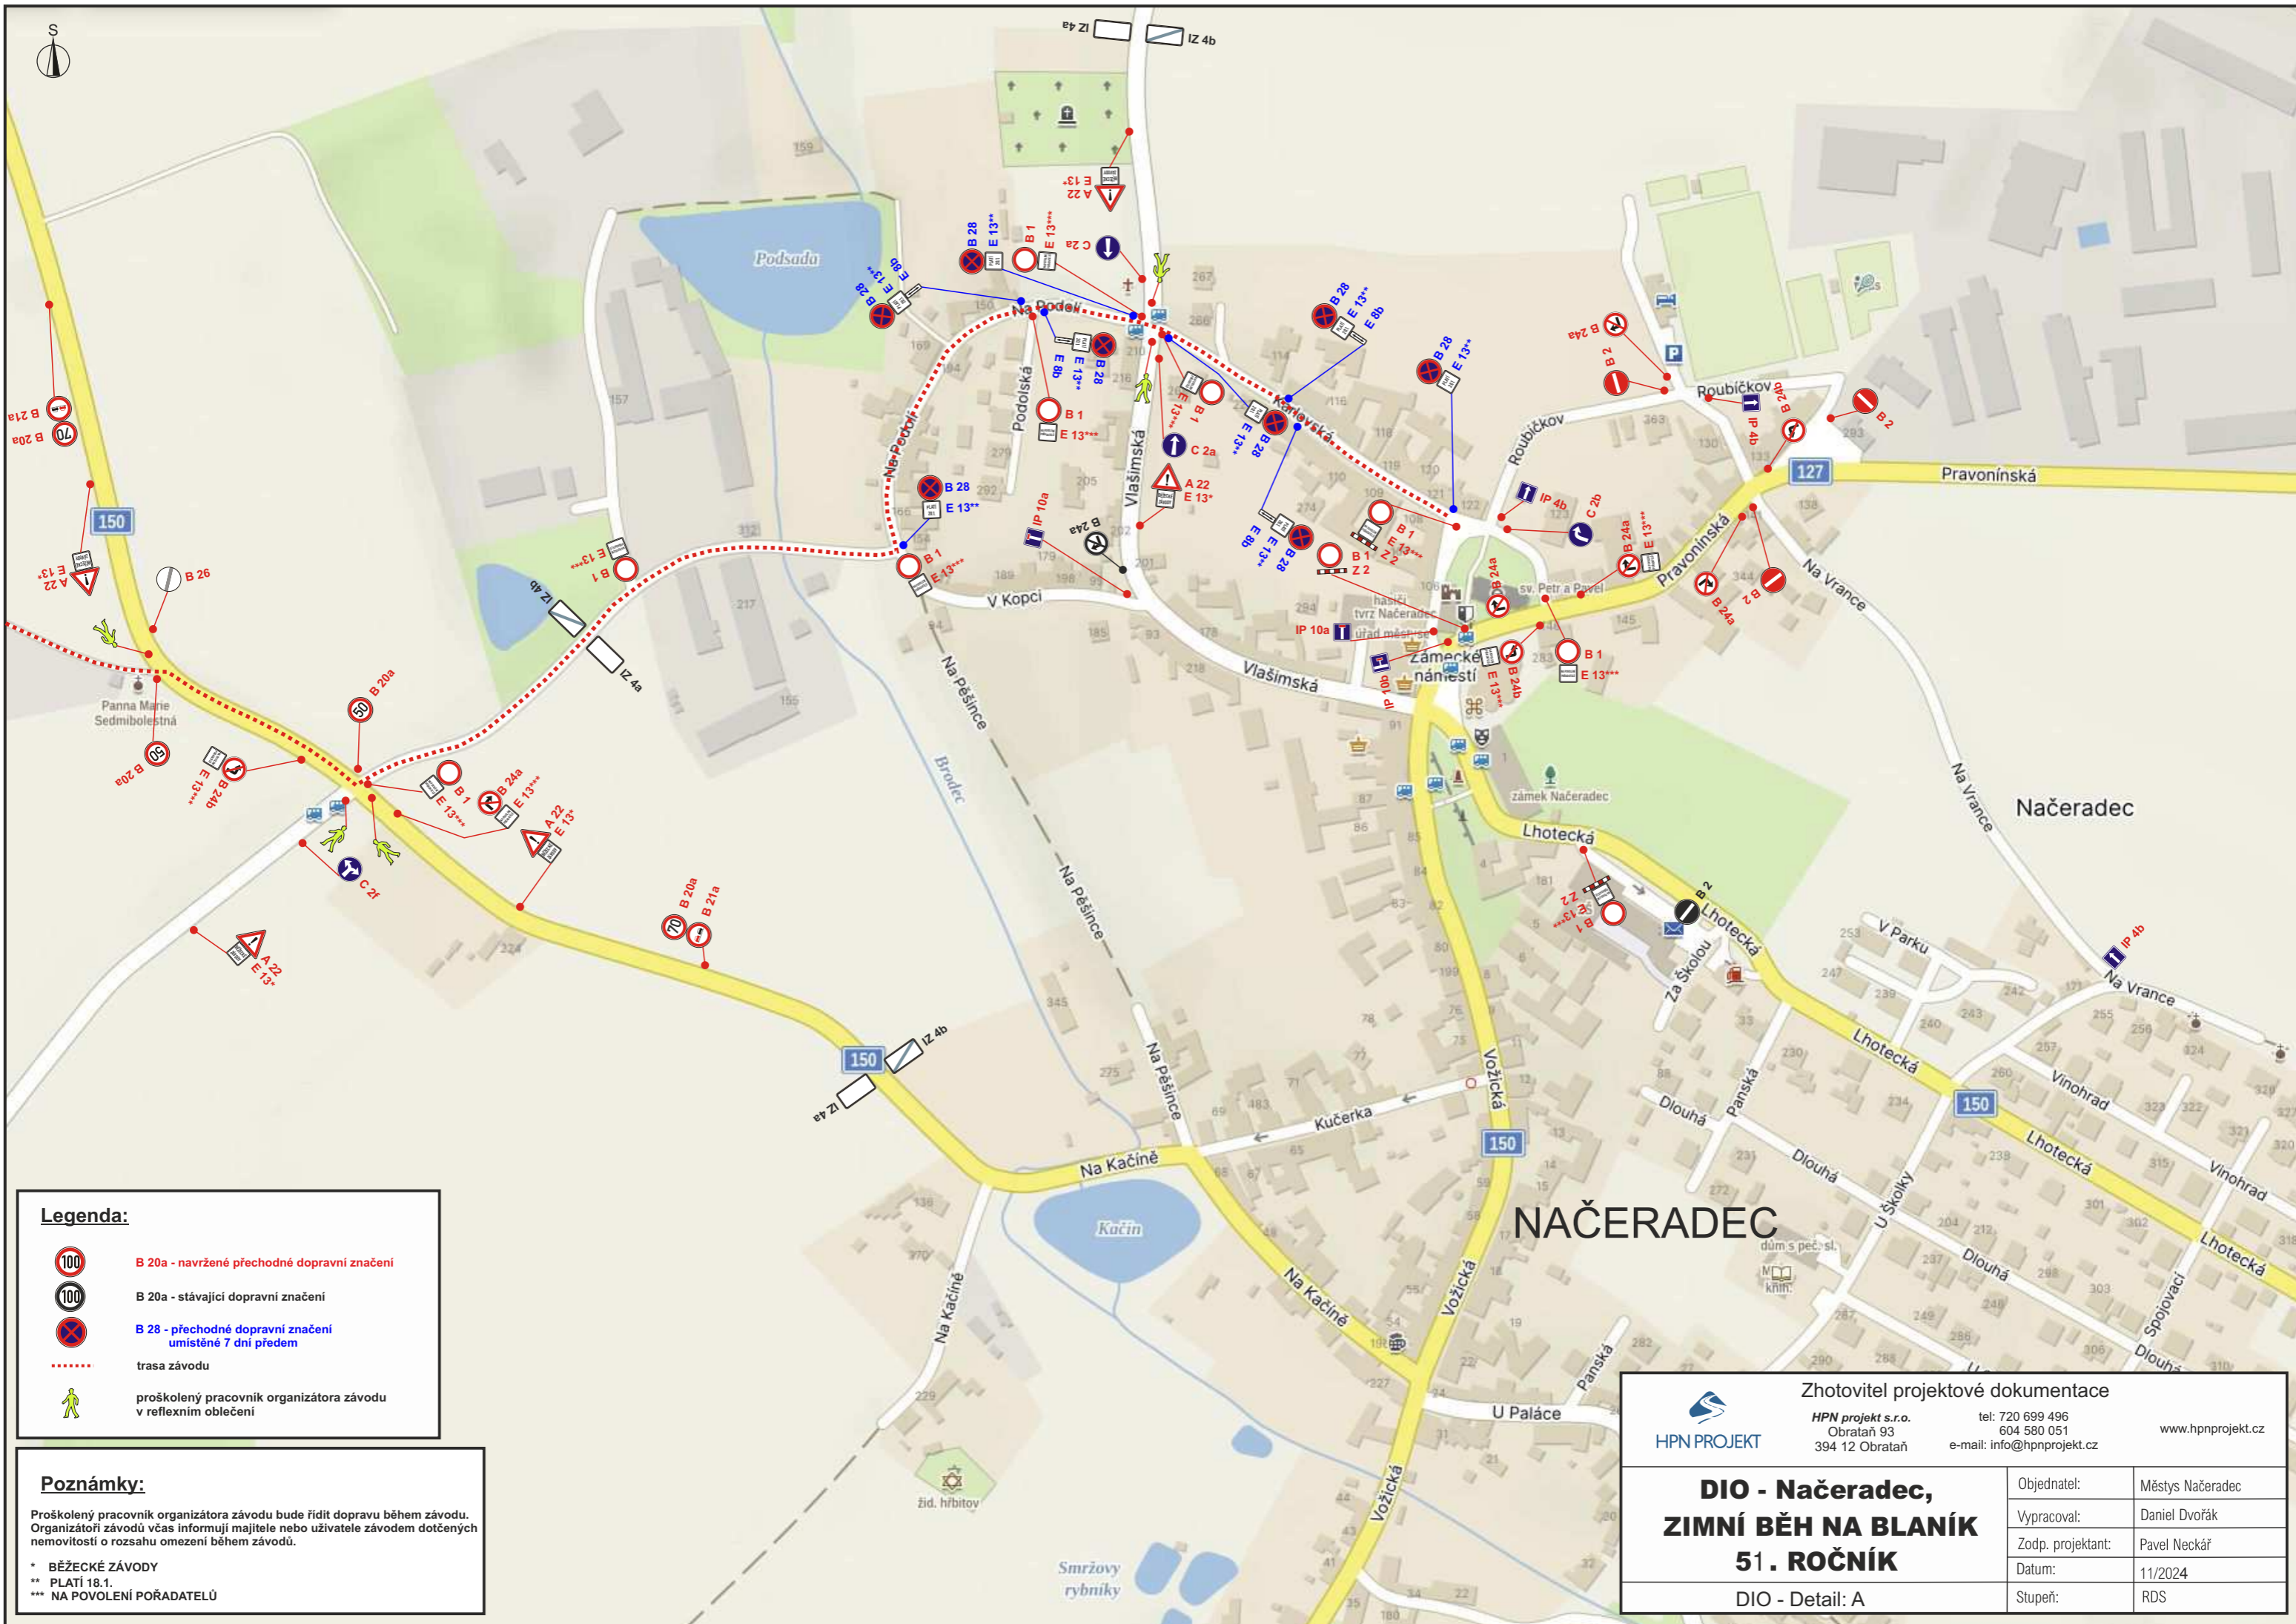

Detail: A



Legenda:

-  B 20a - navržené přechodné dopravní značení
-  B 20a - stávající dopravní značení
-  B 28 - přechodné dopravní značení umístěné 7 dní předem
-  trasa závodu
-  proškolený pracovník organizátora závodu v reflexním oblečení

Poznámky:

Proškolený pracovník organizátora závodu bude řídit dopravu během závodu. Organizátoři závodu včas informují majitele nebo uživatele závodem dotčených nemovitostí o rozsahu omezení během závodu.

- * BĚŽECKÉ ZÁVODY
- ** PLATÍ 18.1.
- *** NA POVOLENÍ POŘADATELŮ

NAČERADEC

	Zhotovitel projektové dokumentace HPN projekt s.r.o. Obrataň 93 394 12 Obrataň			tel: 720 699 496 604 580 051 e-mail: info@hpnprojekt.cz	www.hpnprojekt.cz
	<p>DIO - Načeradec, ZIMNÍ BĚH NA BLANÍK 51. ROČNÍK</p> <p>DIO - Detail: A</p>	Objednatel: Městys Načeradec	Vypracoval: Daniel Dvořák	Zodp. projektant: Pavel Neckář	Datum: 11/2024



Legenda:

- uzavřená oblast
- ⋯ oficiální parkovací plochy

Poznámky:

Organizátoři závodů včas informují majitele nebo uživatele závodem dotčených nemovitostí o rozsahu omezení během závodů.

 HPN PROJEKT	Zhotovitel projektové dokumentace		
	HPN projekt s.r.o. Obrataň 93 394 12 Obrataň	tel: 720 699 496 604 580 051 e-mail: info@hpnprojekt.cz	www.hpnprojekt.cz
DIO - Načeradec, ZIMNÍ BĚH NA BLANÍK 51. ROČNÍK		Objednatel:	Městys Načeradec
DIO - Detail: A		Vypracoval:	Daniel Dvořák
		Zodp. projektant:	Pavel Neckář
		Datum:	11/2024
		Stupeň:	RDS